


Szczegóły A

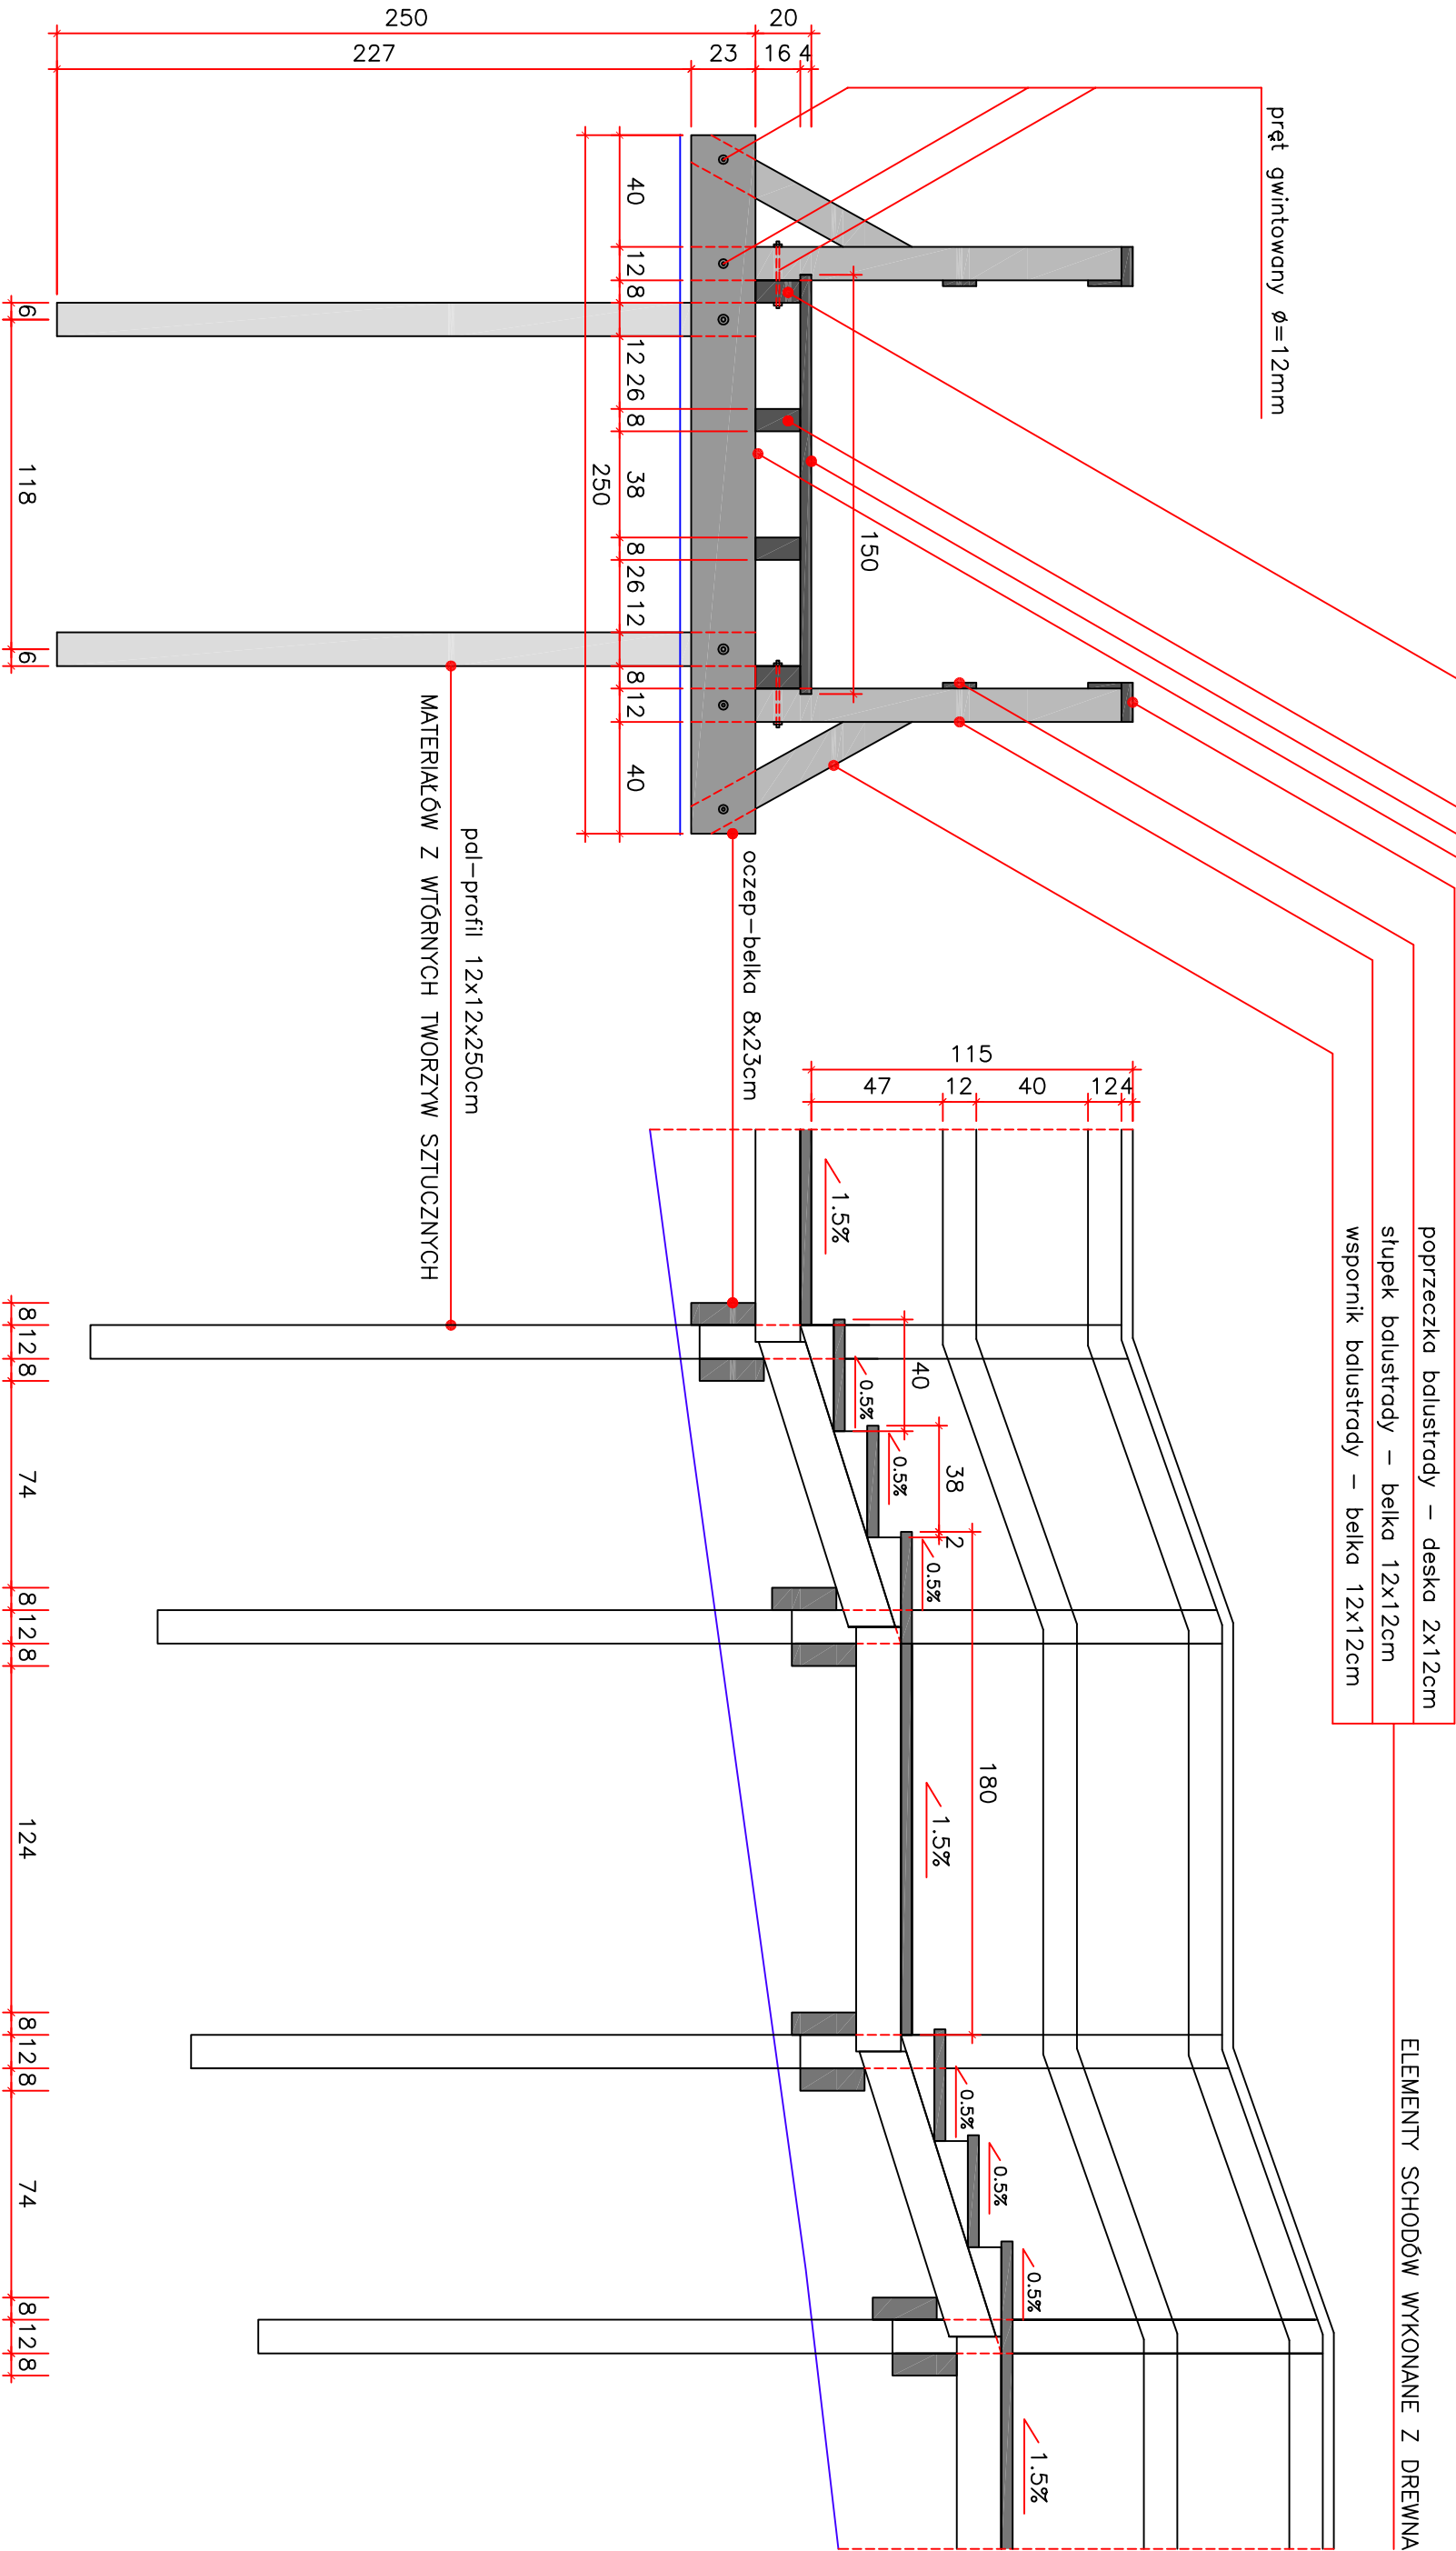

ELEMENTY SCHODÓW WYKONANE Z DREWNOPODOBNYCH
MATERIAŁÓW Z WTÓRNYCH TWORZYW SZTUCZNYCH

ELEMENTY SCHODÓW WYKONANE Z DREWNA

poręcz balustrady – deska 4x14cm
poprzeczka balustrady – deska 2x12cm
słupek balustrady – belka 12x12cm
wspornik balustrady – belka 12x12cm

pręt gwintowany Ø=12mm

oczep – belka 8x23cm

pol – profil 12x12x250cm

MATERIAŁÓW Z WTÓRNYCH TWORZYW SZTUCZNYCH

PRZEMKÓJ POPRZECZNY

PRZEMKÓJ PODŁUŻNY

Pracownia Projektowa ARKADA
ul. Wspólna 34/2
82-300 Elbląg
tel. 600-232-822



Andrzej Góralski
arch. nr upr. proj. 2/76/EI

GŁÓWNY
PROJEKTANT

PROJEKT BUDOWLANY

PROJEKT SCHODÓW – SZCZEGÓŁ "A"
PRZEMKÓJ PODŁUŻNY I POPRZECZNY

RODZAJ
OPRACOWANIA

NAZWA
RYSUNKU

MODERNIZACJA ŚCIEŻKI HISTORYCZNO-
PRZYRODNICZEJ "KADYŃSKI LAS"

KADYŃY, OBRĘB 280409_5.0003
DZIAŁKA NR 694/2, 521

NAZWA
INWESTYCJI

ADRES
INWESTYCJI

02.2017

SKALA 1:25

NR RYS. 19