



widok z boku



widok z przodu

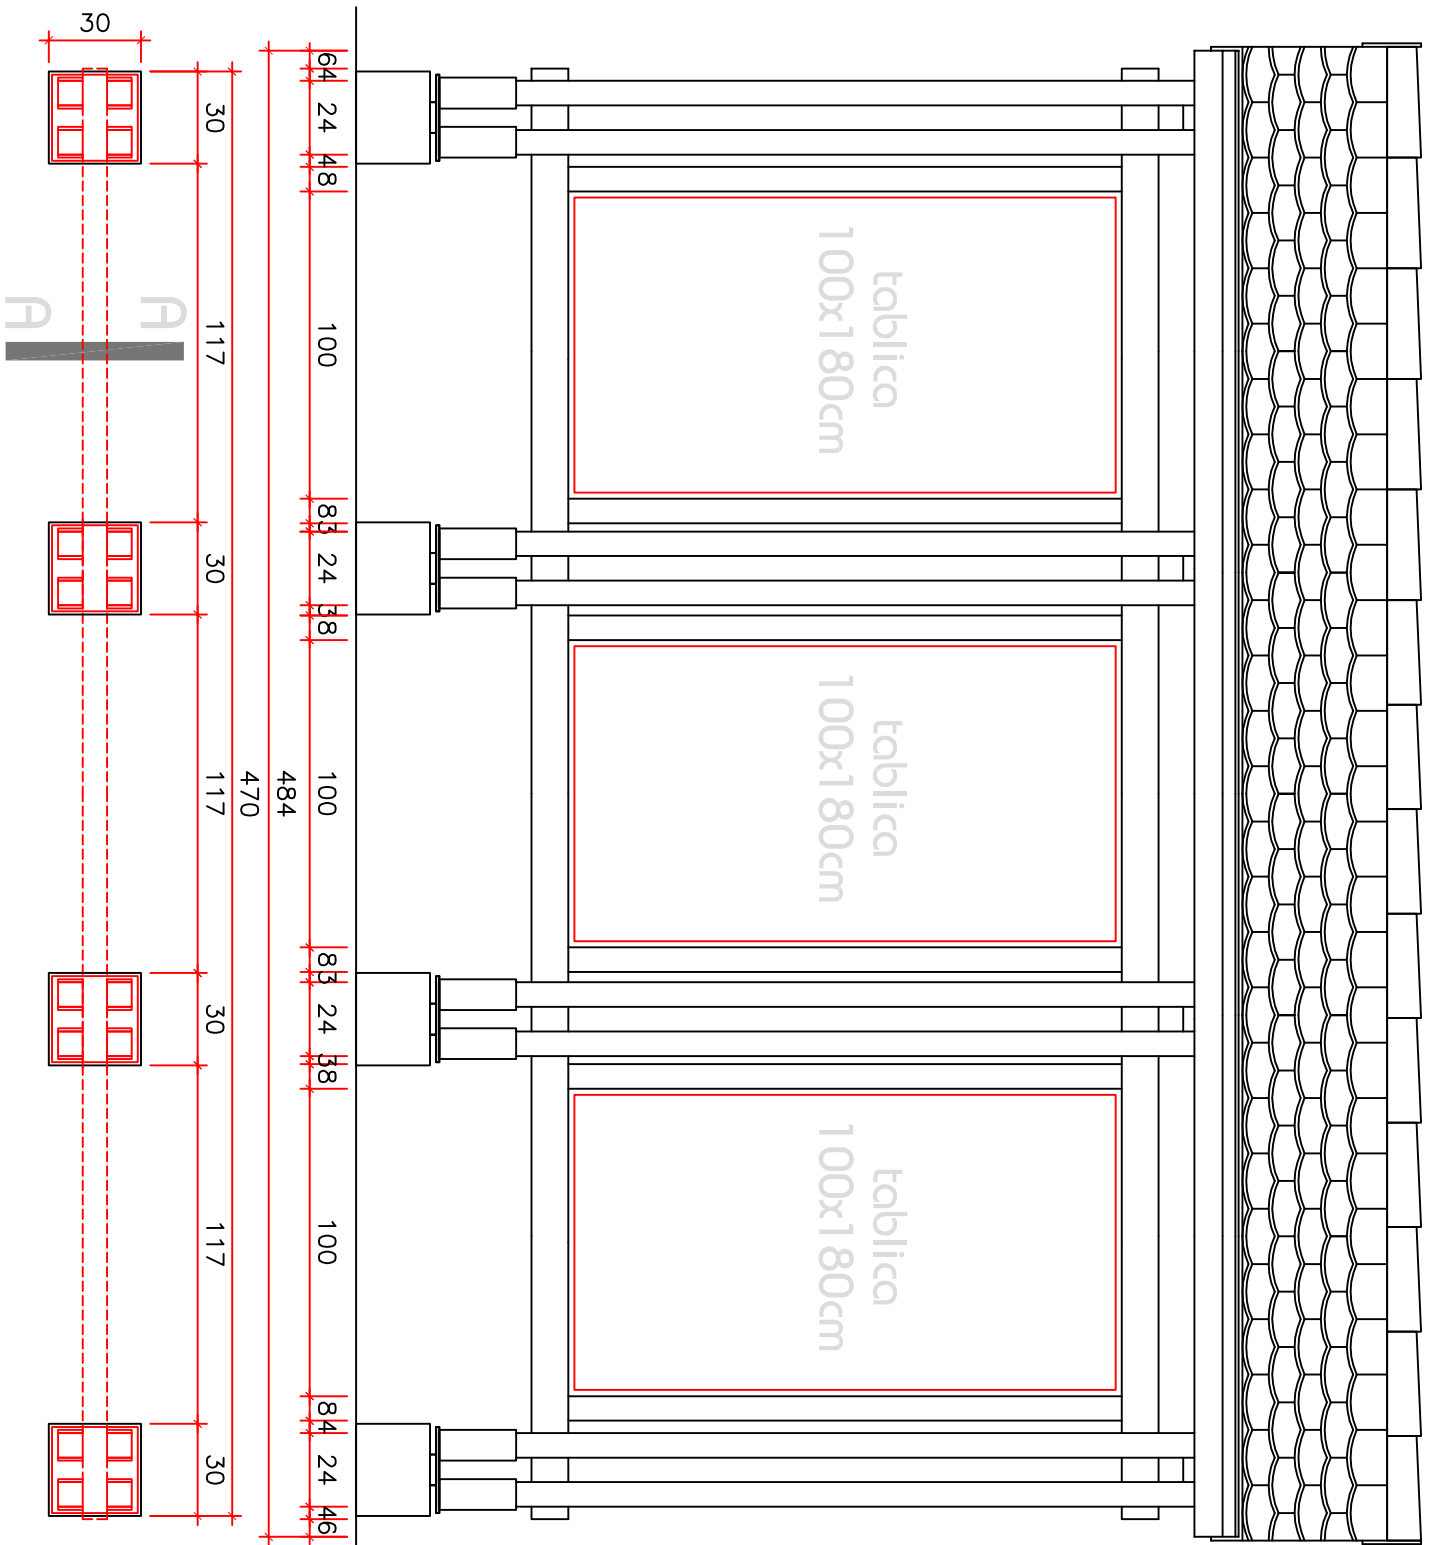


przekrój A-A

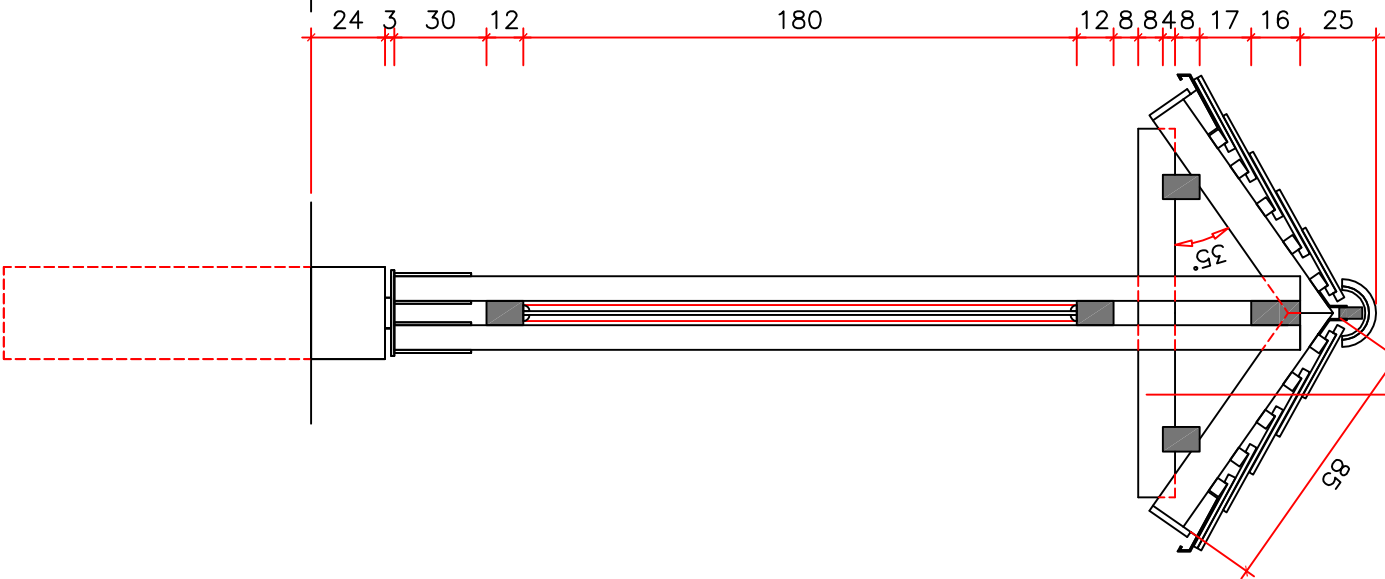

dachówka karpieńska
łaty 5x3.8cm
krokwie 6.3x12cm

rzut fundamentów

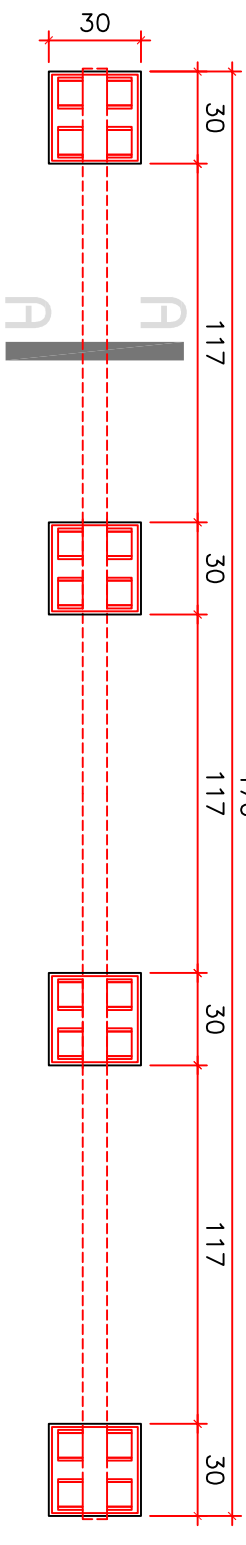

tablica dydaktyczno-informacyjna 3x100x180cm

Pracownia Projektowa ARKADA
ul. Wspólna 34/2
82-300 Elbląg
tel. 600-232-822



Andrzej Góralski
arch. nr upr. proj. 2/76/EI

GŁÓWNY
PROJEKTANT

PROJEKT BUDOWLANY

TABLICA - RZUT, PRZĘKRÓJ A-A, WIDOKI

RODZAJ
OPRACOWANIA

NAZWA
RYSUNKU

MODERNIZACJA ŚCIEŻKI HISTORYCZNO-
PRZYRODNICZEJ "KADYŃSKI LAS"

NAZWA
INWESTYCJI

LOKALIZACJA
OBIEKTU

02.2017

SKALA 1:25

NR RYS. 04