


FUNDAMENT SŁUPA KIERUNKOWEGO 1:10

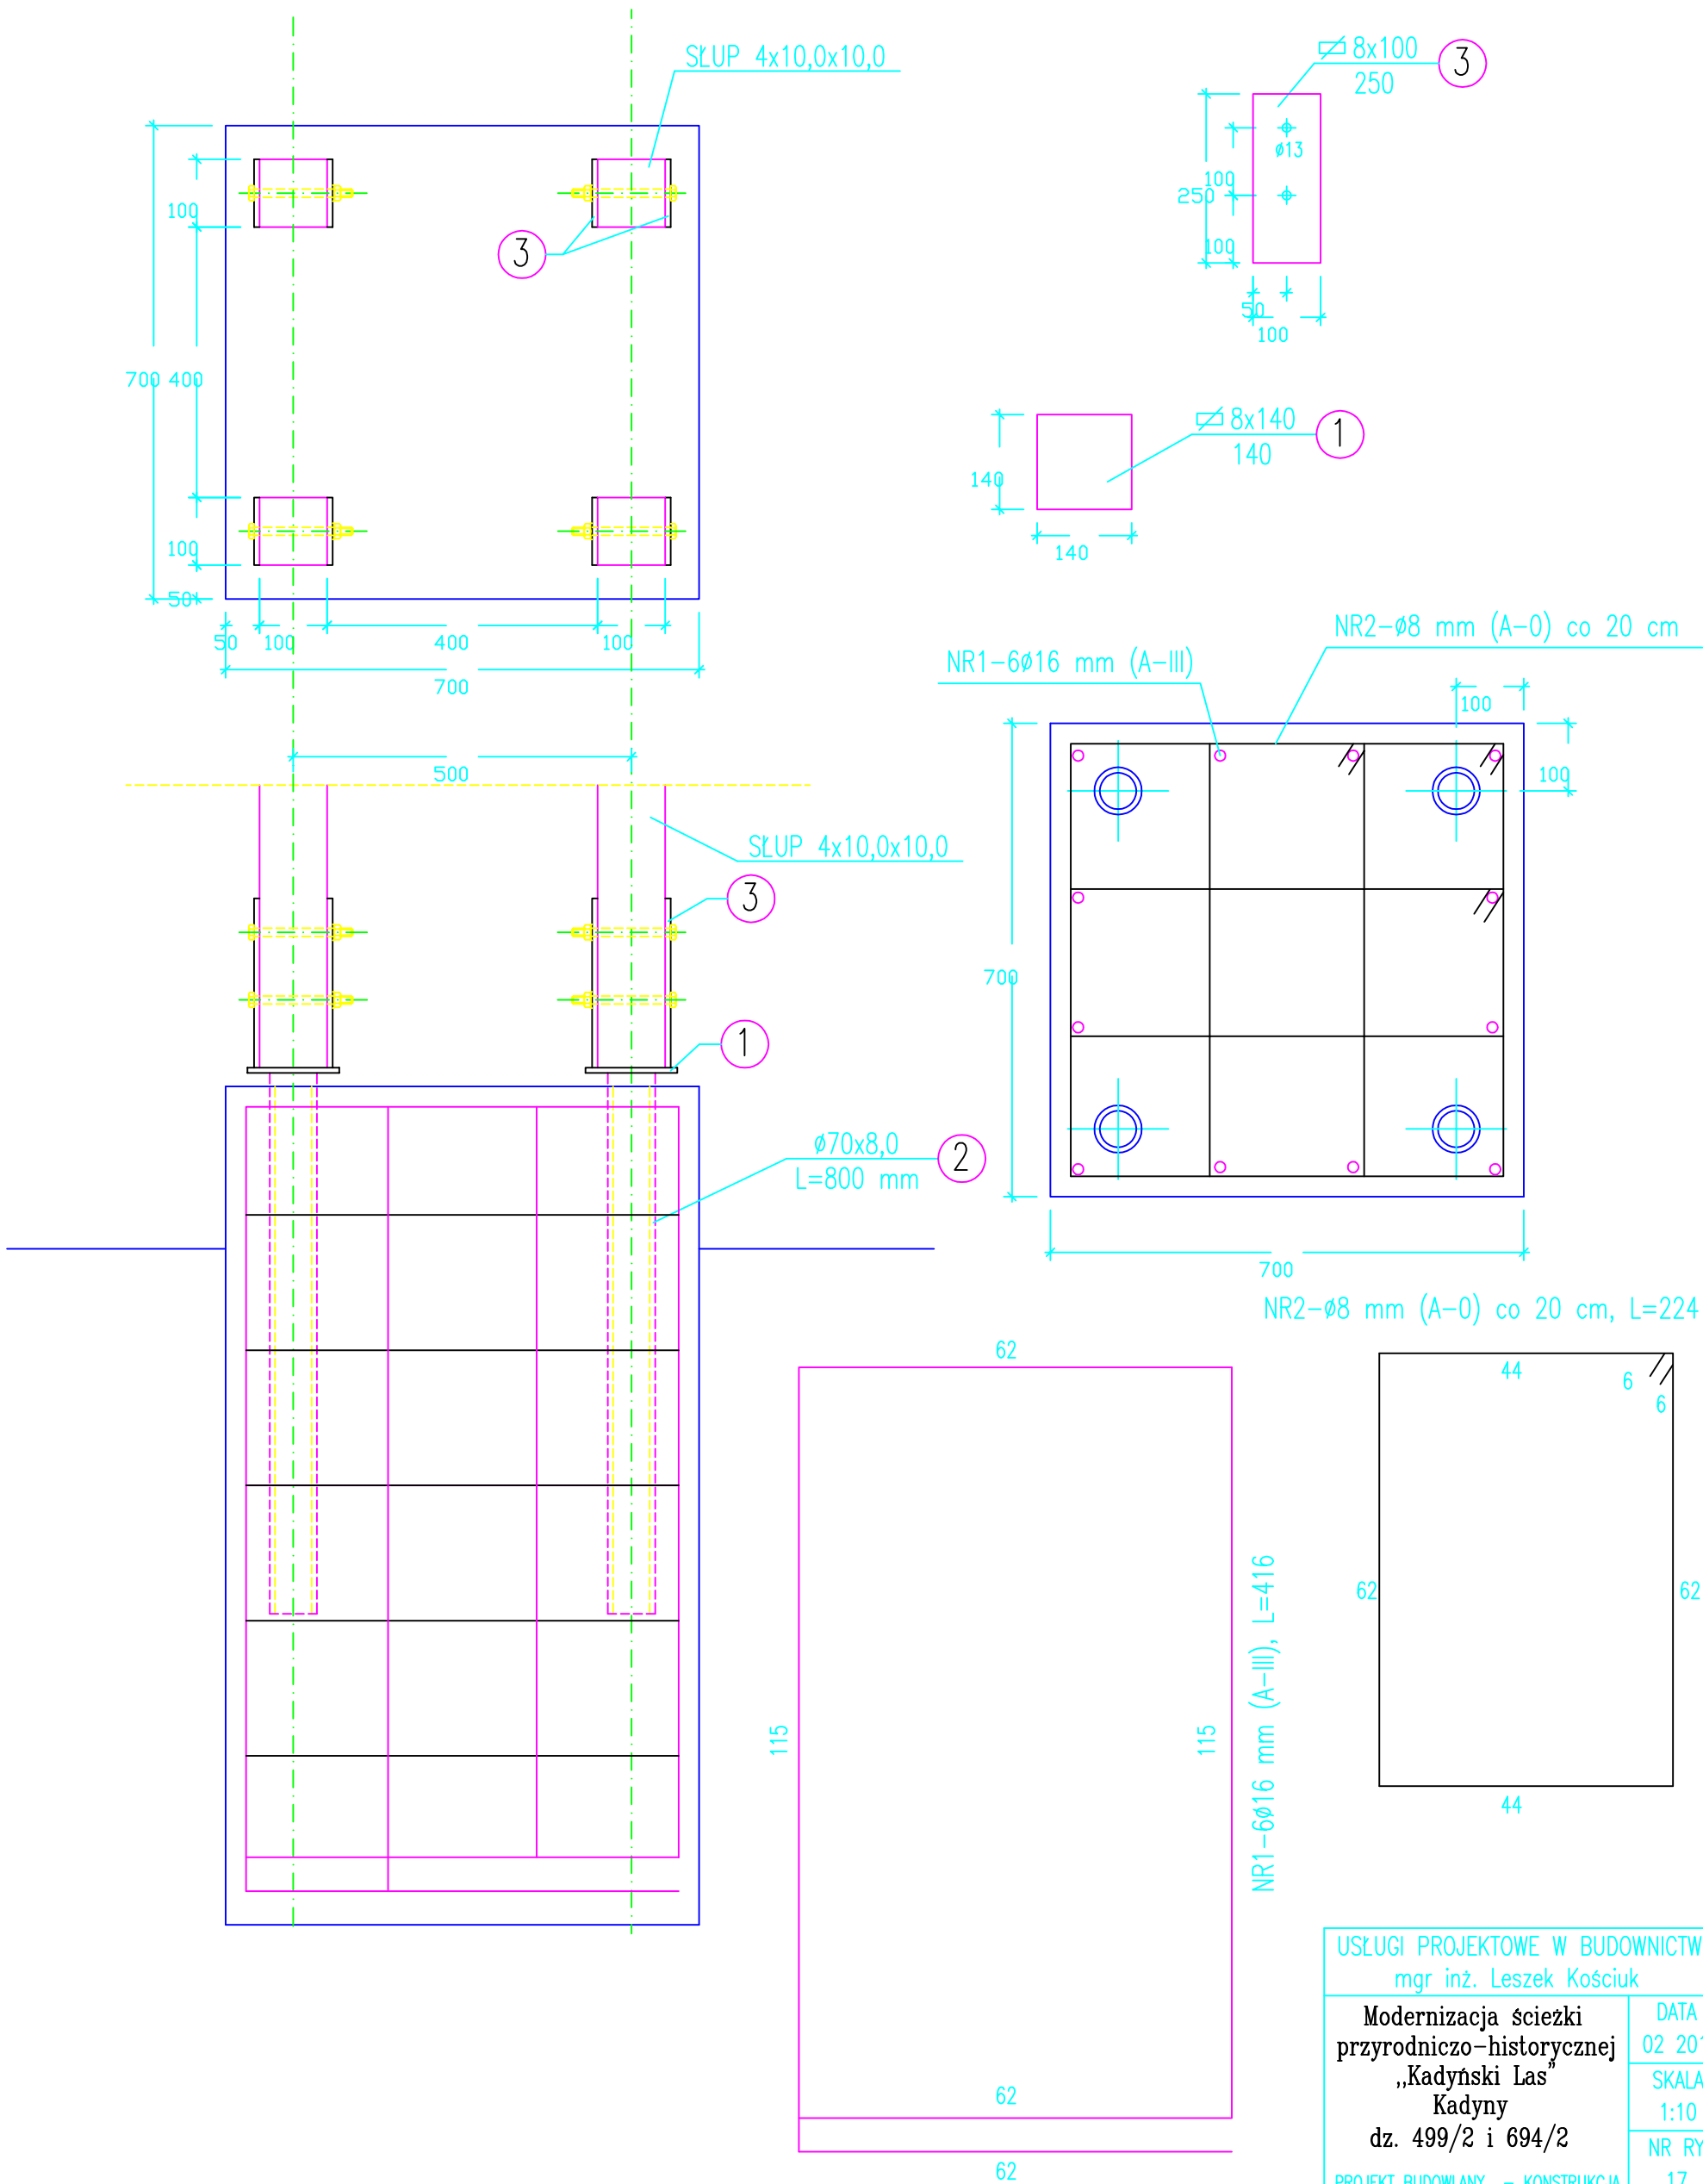

USŁUGI PROJEKTOWE W BUDOWNICTWIE
mgr inż. Leszek Kościuk

Modernizacja ścieżki przyrodniczo-histerycznej „Kadyński Las” Kadyny dz. 499/2 i 694/2	DATA 02 2017 SKALA 1:10 NR RYS. 17
--	---

PROJEKT BUDOWLANY – KONSTRUKCJA
OPRACOWAŁ:
mgr inż. Leszek Kościuk upr.1641/EL/91