


RZUT STROPU 1:50

POZIOM +2,80
POZIOM +5,60

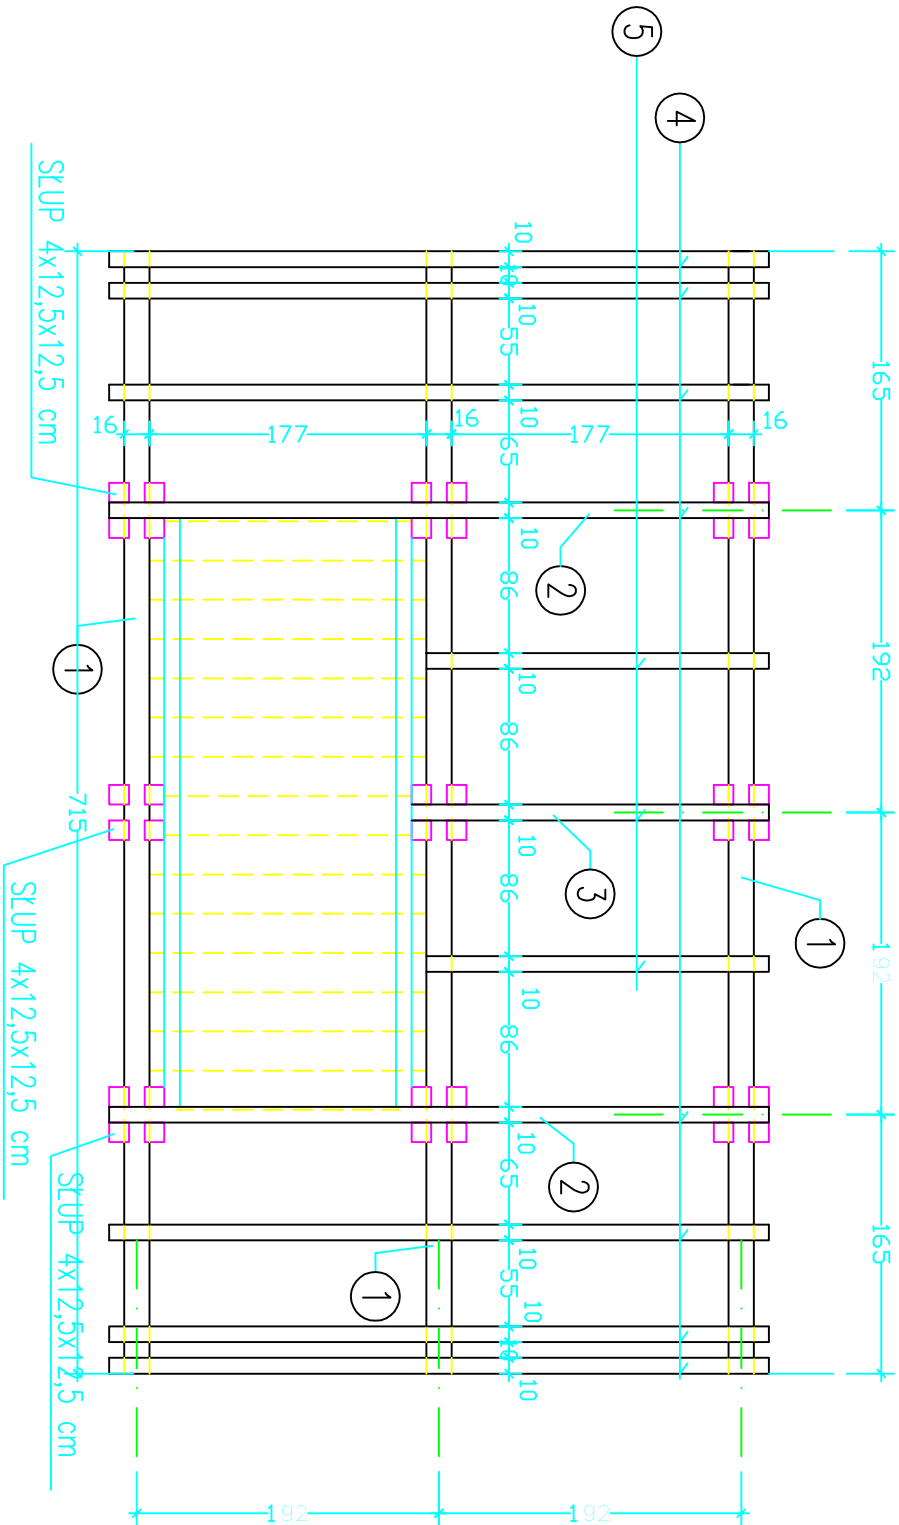

WYKAZ DREWNA C30 (jeden poziom)

NR	Przekrój	L(cm)	szt.	Suma długości elementów (m)	Objętość (m ³)
1	Belka 16,0x25,0	715	3	21,45	0,86
2	Bal 10,0x25,0	420	2	8,40	0,21
3	Bal 10,0x25,0	176	1	1,76	0,05
4	Krawędziak 10,0x16,0	420	8	33,60	0,54
5	Krawędziak 10,0x16,0	218	3	6,54	0,11

USŁUGI PROJEKTOWE W BUDOWNICTWIE mgr inż. Leszek Kościuk		
Modernizacja ścieżki przyrodniczo-historycznej „Kadyński Las” Kadyń dz. 499/2 i 694/2	DATA	02 2017
	SKALA	1:50
PROJEKT BUDOWLANY – KONSTRUKCJA		NR RYS. 5
OPRACOWAŁ: mgr inż. Leszek Kościuk upr. 1641/EL/91		