


ŚCIANA W OSI C-C (PRZY KL. SCHODOWEJ) 1:50

WYKAZ DREWNA C30

NR	Przekrój	L(cm)	szt.	Suma długości elementów (m)	Objętość (m ³)
1	Stup 12,5x12,5 cm	796	12	95,52	1,50

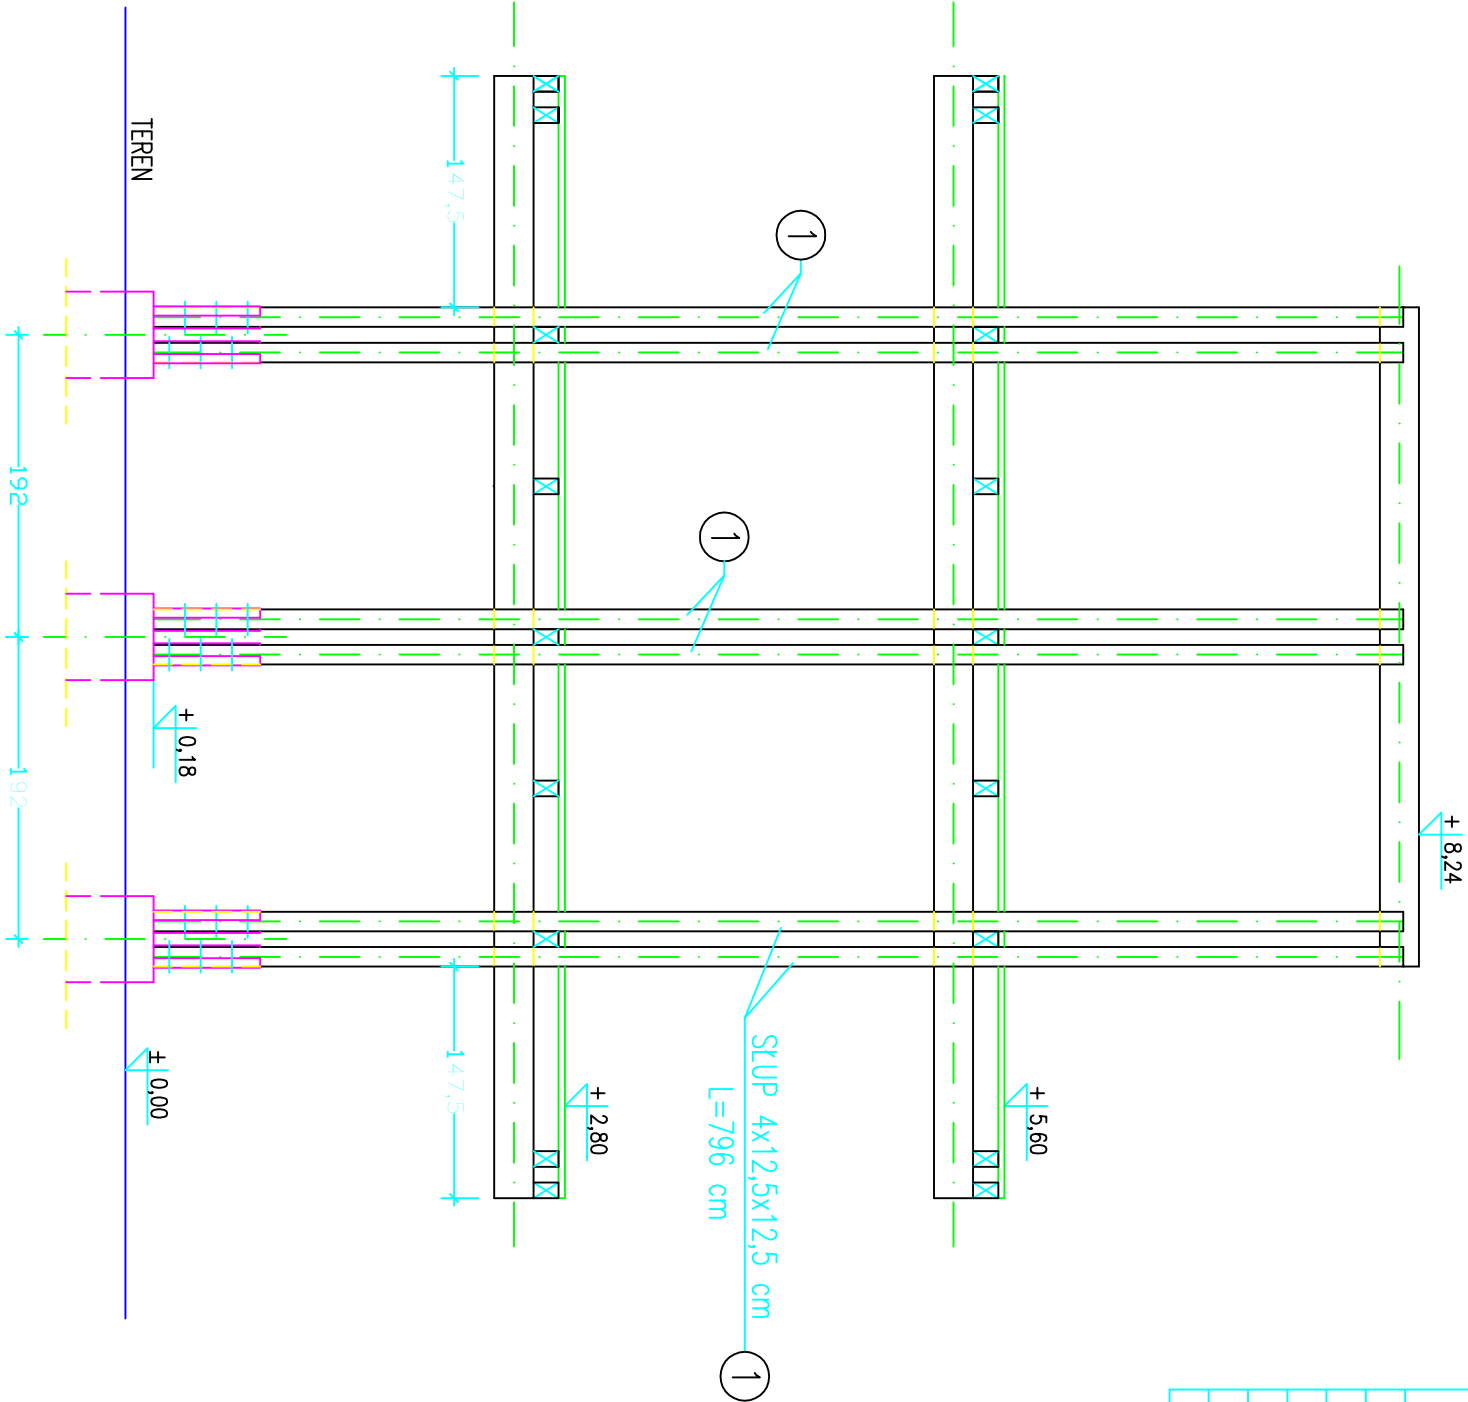

USŁUGI PROJEKTOWE W BUDOWNICTWIE	
mgr inż. Leszek Kościuk	
Modernizacja ścieżki przyrodniczo-histerycznej „Kadyński Las”	DATA 02 2017
Kadyński	SKALA 1:50
dz. 499/2 i 694/2	NR RYS. 7
PROJEKT BUDOWLANY – KONSTRUKCJA	
OPRACOWAŁ: mgr inż. Leszek Kościuk upr. 1641/EL/91	