


PRZĘKRÓJ A-A

RZUT FRAGMENTU SCHODÓW

ROZSTAW PALI
ROZSTAW LEGARÓW I BELEK WZDŁUŻNYCH
ROZSTAW SŁUPKÓW BALUSTRADY

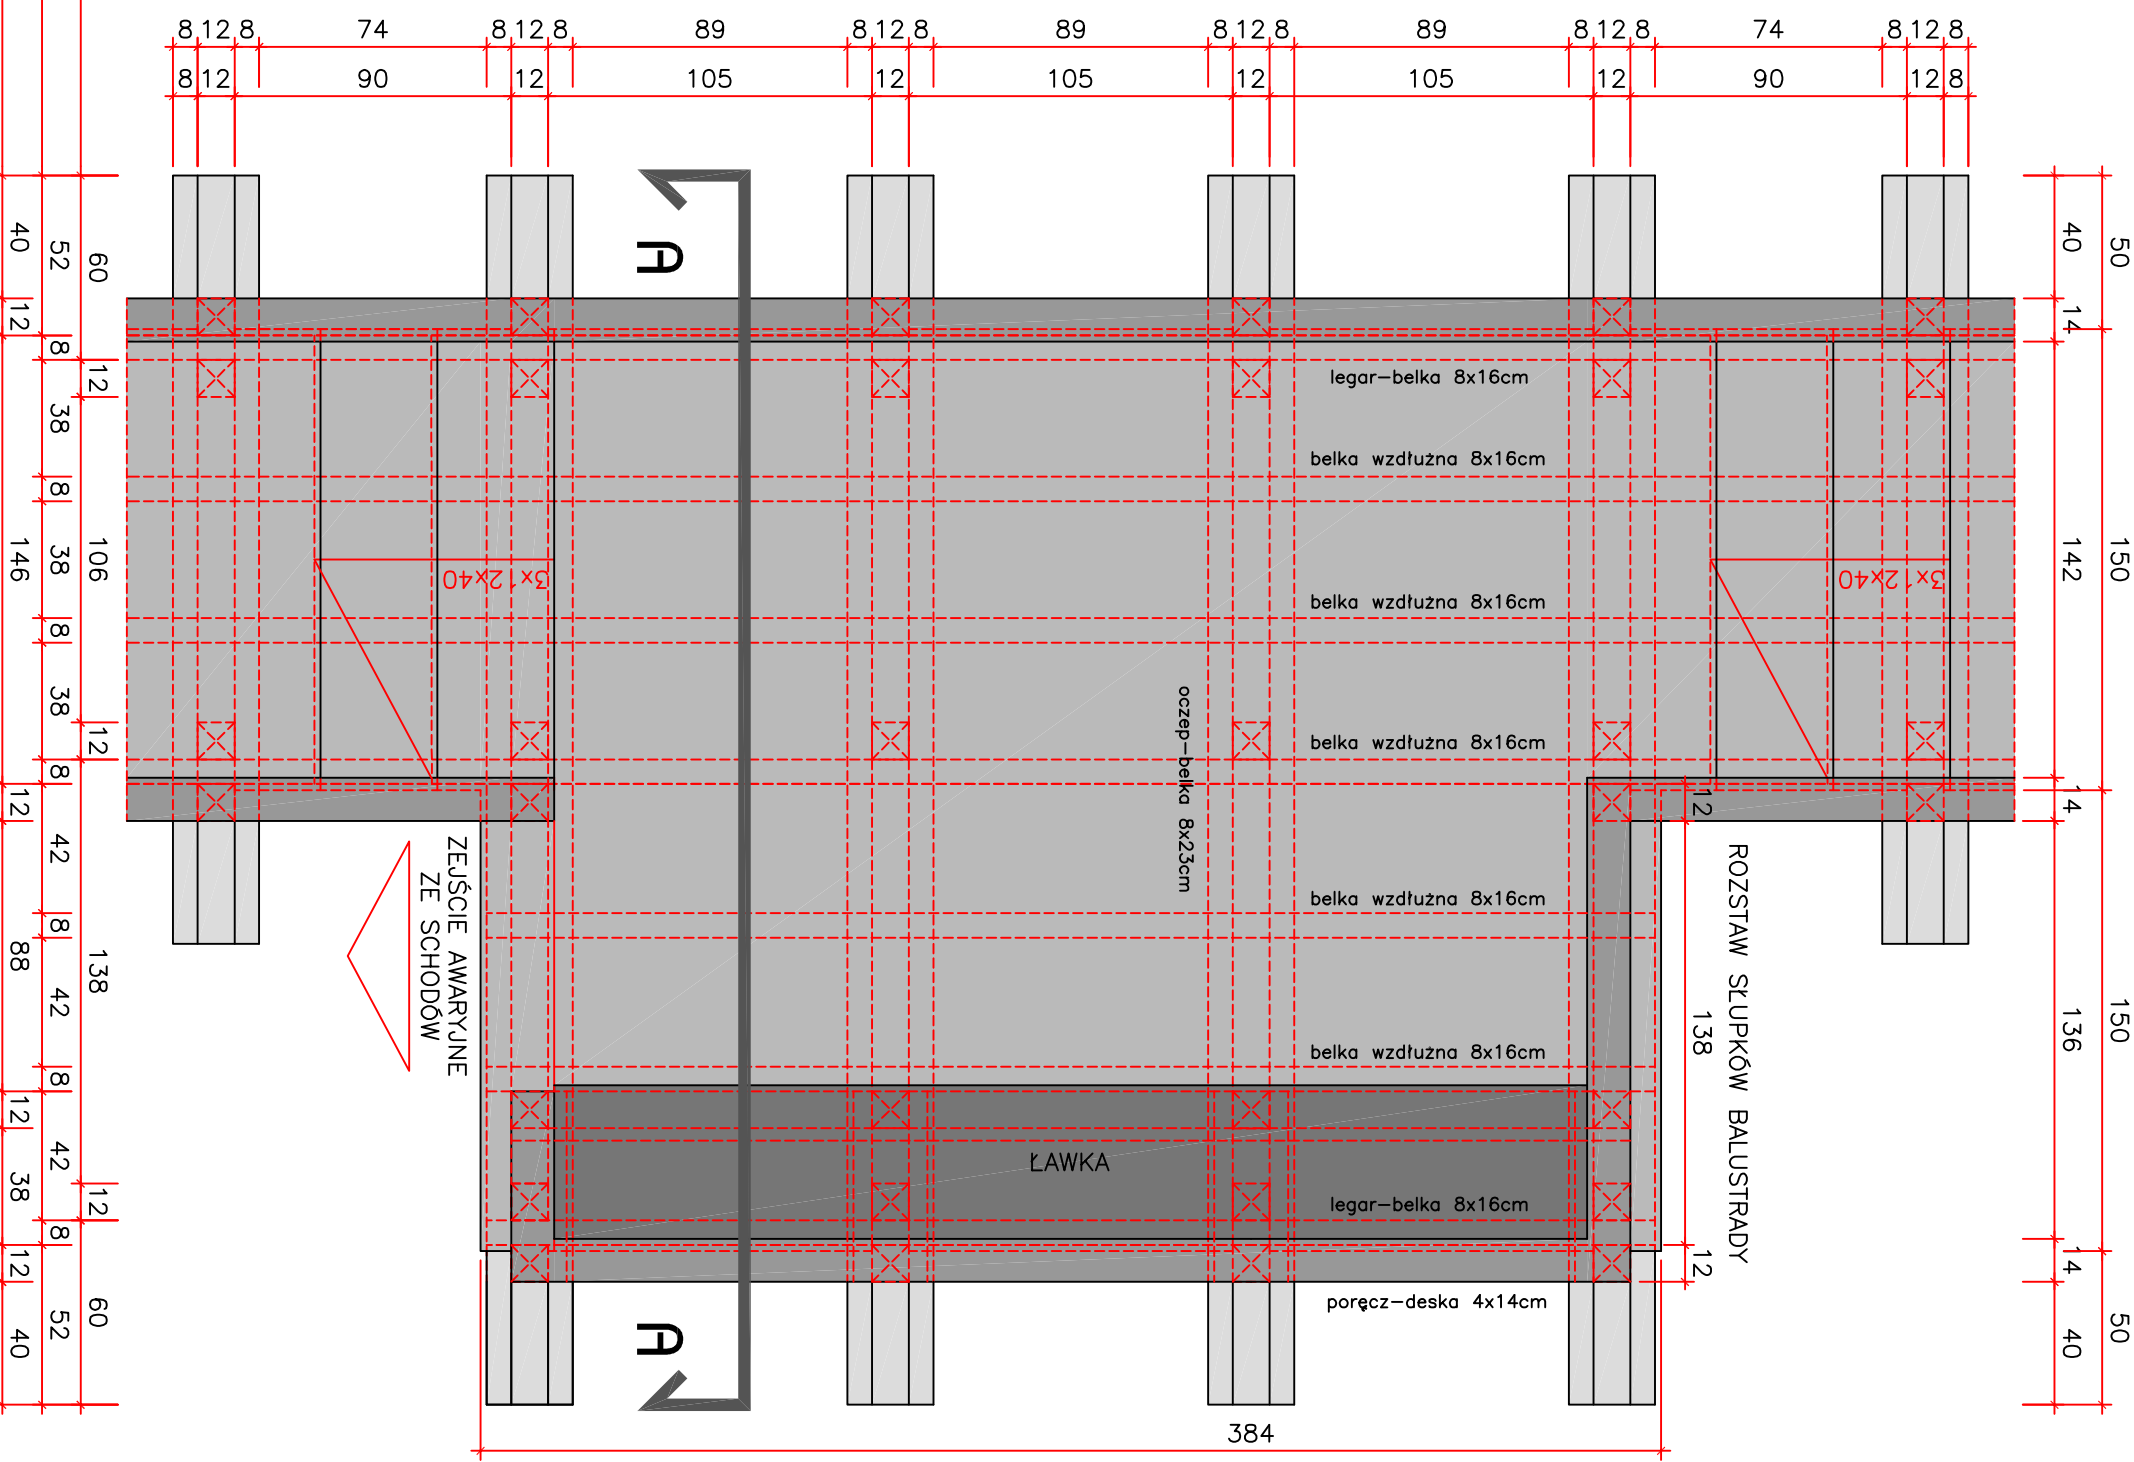

A

A

ZEJŚCIE AWARYJNE
ZE SCHODÓW

Pracownia Projektowa ARKADA
ul. Wspólna 34/2
82-300 Elbląg
tel. 600-232-822

Andrzej Góralski
arch. nr upr. proj. 2/76/EI

GŁÓWNY
PROJEKTANT

PROJEKT BUDOWLANY
PROJEKT SCHODÓW - SZCZEGÓŁ "B"
PRZĘKRÓJ POZIOMY I RZUT

RODZAJ
OPRACOWANIA
NAZWA
RYSUNKU

MODERNIZACJA ŚCIEŻKI HISTORYCZNO-
PRZYRODNICZEJ "KADYŃSKI LAS"
KADYNY, OBRĘB 280409_5.0003
DZIAŁKA NR 694/2, 521

NAZWA
INWESTYCJI
ADRES
INWESTYCJI

02.2017

SKALA 1:25

NR RYS. 21