
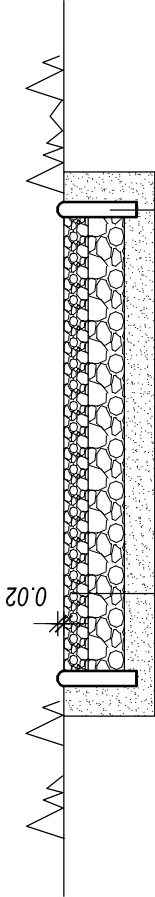


PRZEKRÓJ KONSTRUKCYJNY A - A ŚCIEŻKI
SKALA 1:25

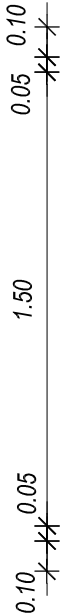

KRAWĘŻNIKI Z TWORZYWA SZTUCZNEGO

O WYM. 5,0 x 26,0 x 25,0cm -KOLORU BRĄZOWEGO

- 8,0cm - GÓRNA WARSTWA Z KRUSZYWA ŁAMANEGO
STABILIZOWANEGO MECHANICZNIE 0 - 31,5mm
- 12,0cm - DOLNA WARSTWA Z KRUSZYWA ŁAMANEGO
STABILIZOWANEGO MECHANICZNIE 0 - 63,0mm
- 10,0cm - WARSTWA ODSĄCZAJĄCA Z PIASKU

USŁUGI PROJEKTOWE RENATA CELUCH 82-300 ELBLĄG UL. OKULICKIEGO 2/26 TEL. KOM. 662 076 304			
temat	MODERNIZACJA ŚCIEŻKI PRZYRODNICZO HISTORYCZNEJ "KADYŃSKI LAS " KADYŃNY DZ. NR 499/2 i 694/2 obr. 280409_5.0003		nr rys.
			3
nazwa rysunku	PRZEKRÓJ KONSTRUKCYJNY A - A		branża
			DROGI
projektant			skala
			1:25
projektant	tech. Renata Celuch	upr. nr	data
		1227/EL/87	02.2017
		podpis	