
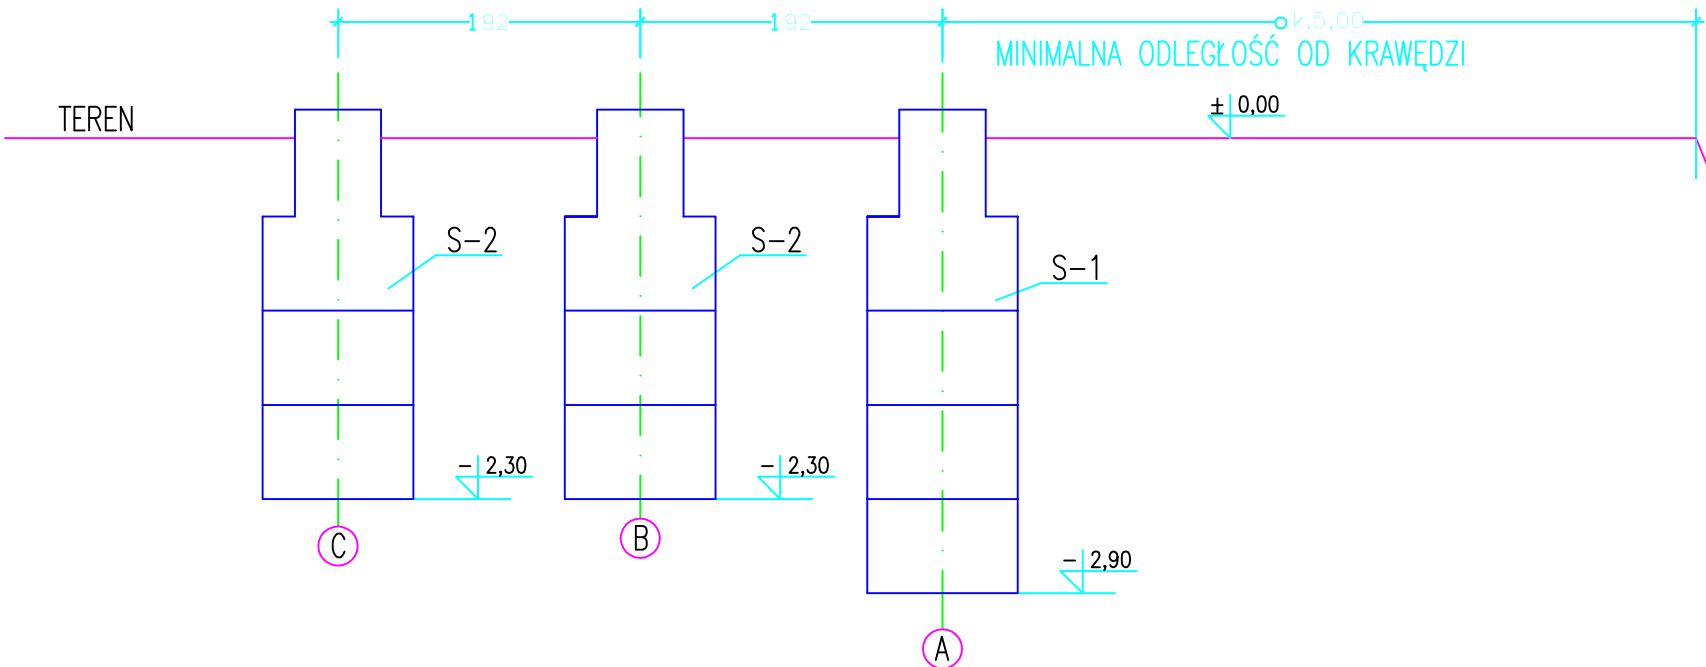


RZUT FUNDAMENTÓW 1:50

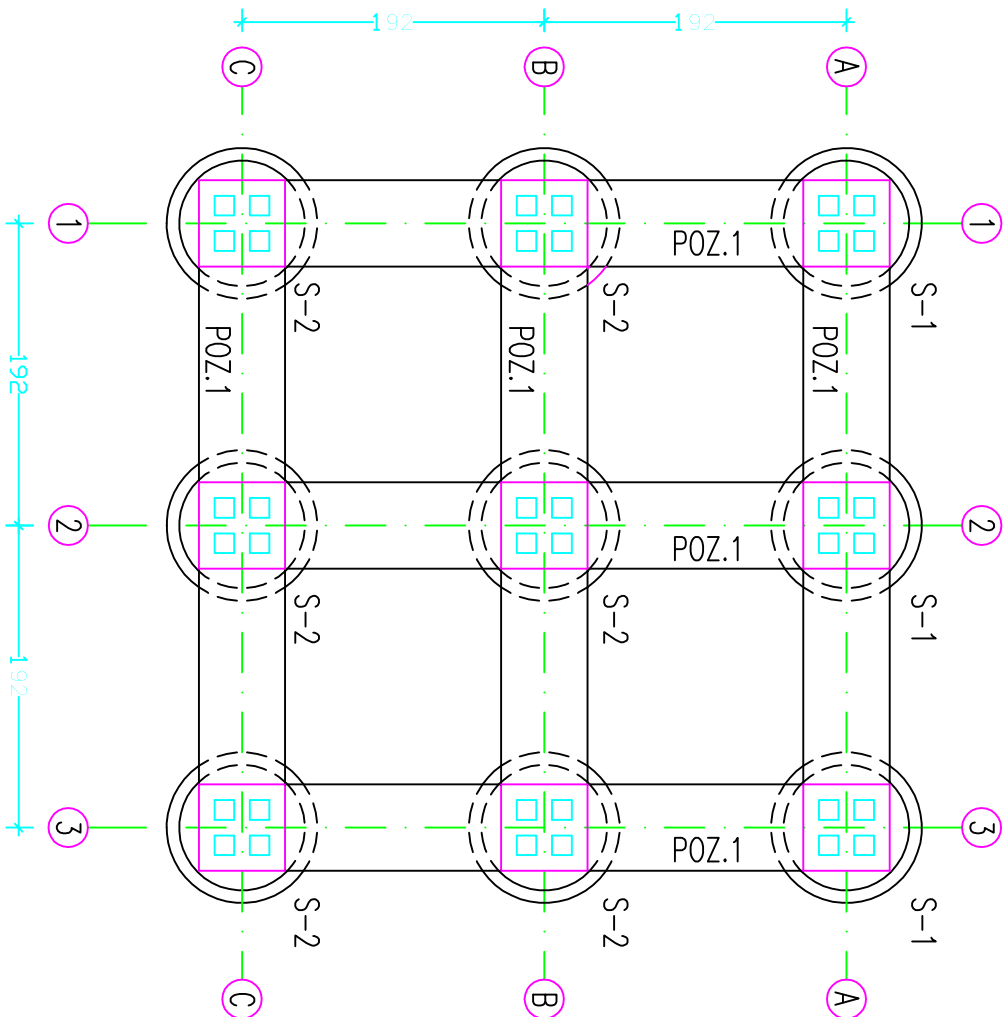

USŁUGI PROJEKTOWE W BUDOWNICTWIE	
mgr inż. Leszek Kościuk	
Modernizacja ścieżki przyrodniczo-historycznej „Kadyński Las”	
Kadyń	
dz. 499/2 i 694/2	
PROJEKT BUDOWLANY – KONSTRUKCJA	
OPRACOWAŁ:	
mgr inż. Leszek Kościuk upr. 1641/EL/91	
DATA	02 2017
SKALA	1:50
NR RYS.	1