


ŚCIANA W OSI B-B (ŚRODKOWA) 1:50

WYKAZ DREWNA C30

NR	Przekrój	L(cm)	szt.	Suma długości elementów (m)	Objętość (m ³)
1	Śłup 12,5x12,5 cm	796	12	95,52	1,50
2	Zastrzał 10,0x16,0 cm	185	9	16,50	0,10
3	Zastrzał 10,0x16,0 cm	140	1	1,40	0,02

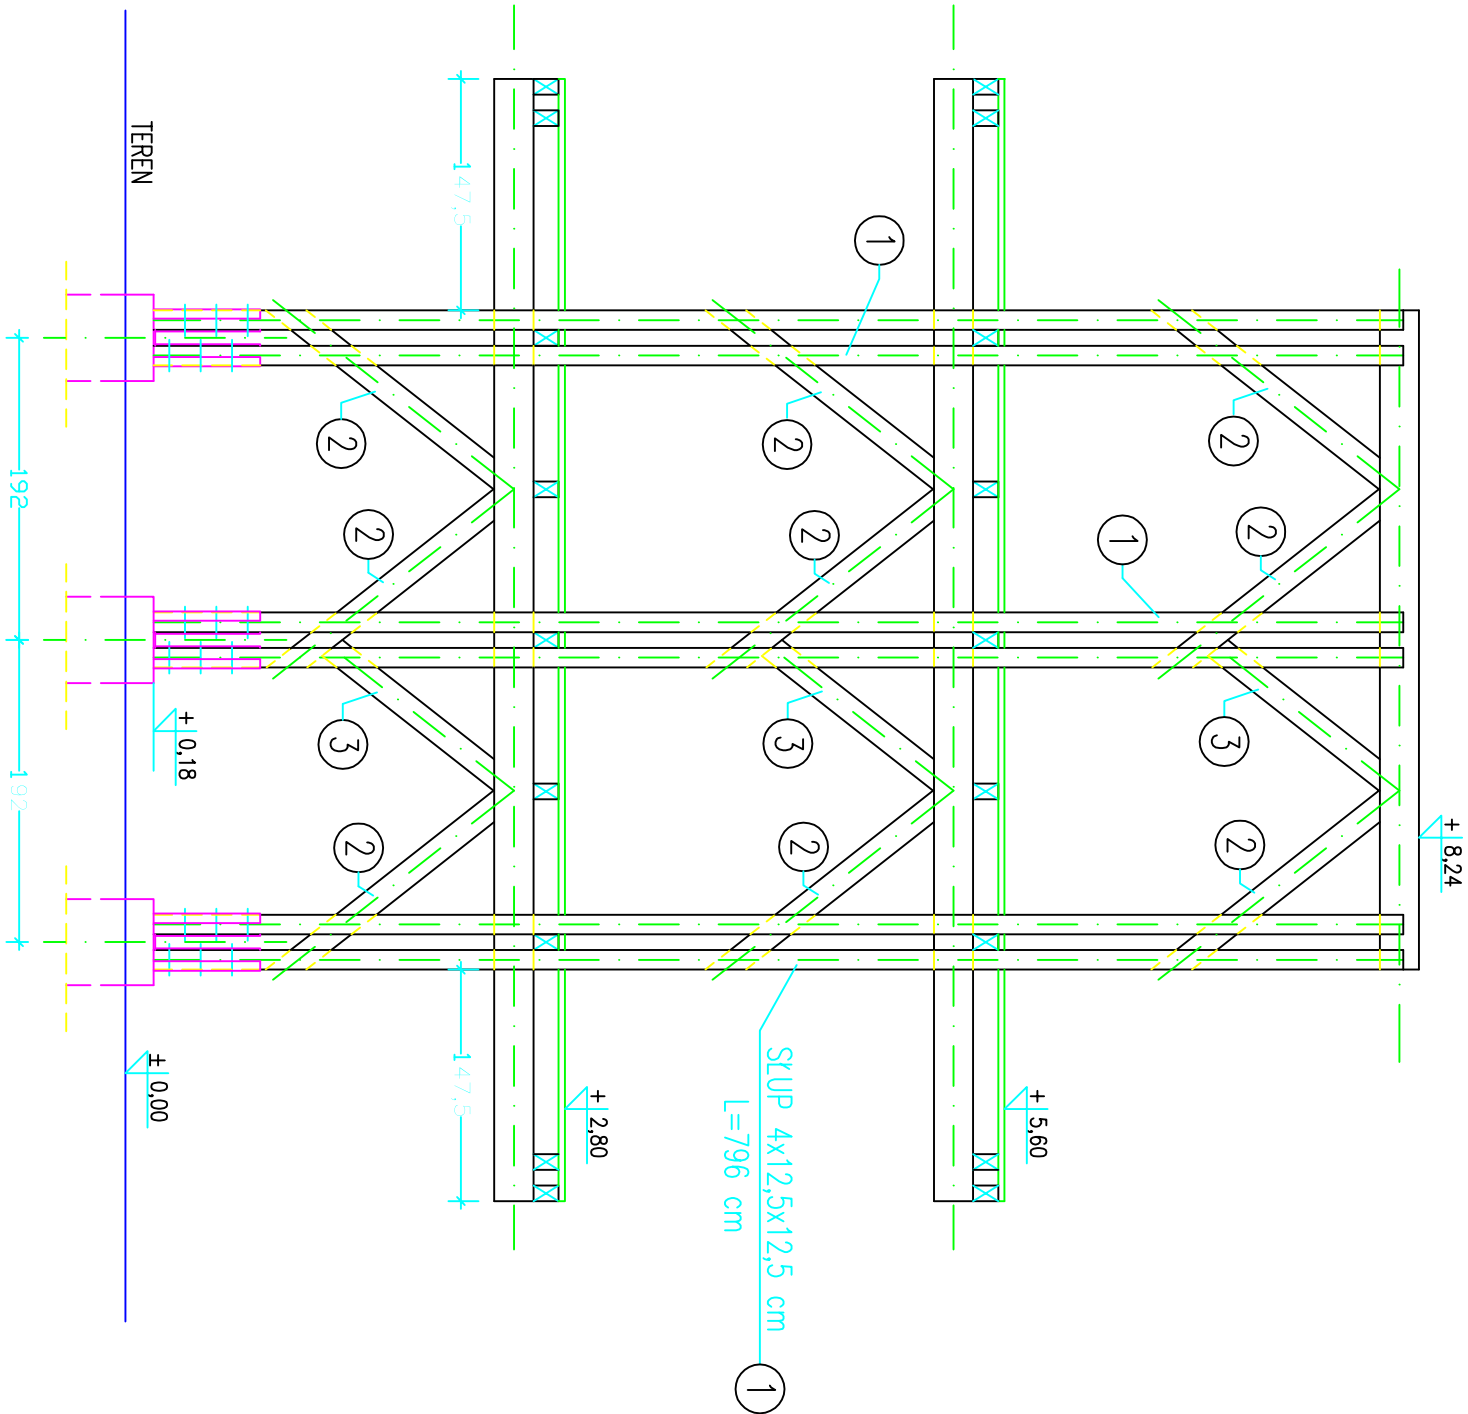

USŁUGI PROJEKTOWE W BUDOWNICTWIE			
mgr inż. Leszek Kościuk			
Modernizacja ścieżki przyrodniczo-historycznej „Kadyński Las”		DATA	
Kadyń		02 2017	
dz. 499/2 i 694/2		SKALA	
PROJEKT BUDOWLANY – KONSTRUKCJA		1:50	
OPRACOWAŁ:		NR RYS.	
mgr inż. Leszek Kościuk upr. 1641/EL/91		6	