


# ŚCIANA W OSI 1-1 1:50

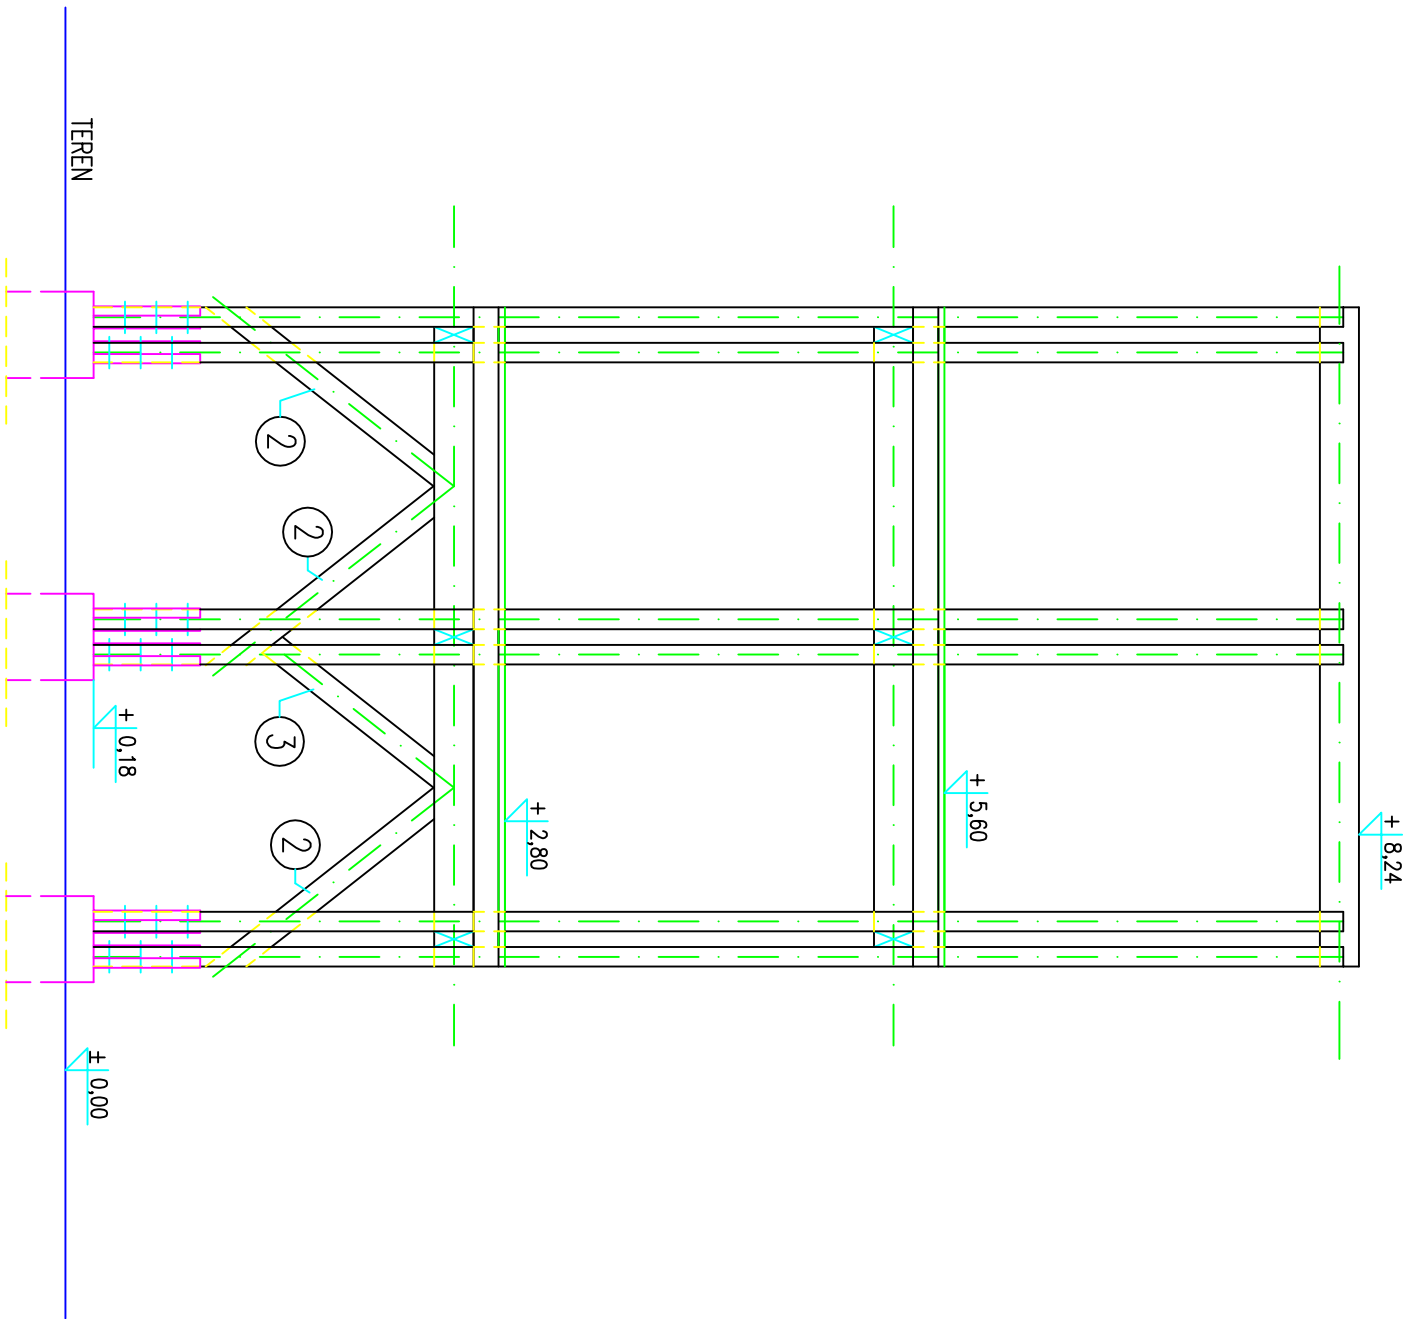

WYKAZ DREWNA C30

NR	Przekrój	L(cm)	szt.	Suma długości elementów (m)	Objętość (m <sup>3</sup> )
2	Zastrzał 10,0x16,0 cm	185	3	5,55	0,10
3	Zastrzał 10,0x16,0 cm	140	1	1,40	0,02

USŁUGI PROJEKTOWE W BUDOWNICTWIE  
mgr inż. Leszek Kościuk

Modernizacja ścieżki przyrodniczo-histerycznej „Kadyński Las”  
Kadyń  
dz. 499/2 i 694/2

DATA  
02 2017

PROJEKT BUDOWLANY – KONSTRUKCJA

NR RYS.  
9

OPRACOWAŁ:  
mgr inż. Leszek Kościuk upr. 1641/EL/91

SKALA  
1:50