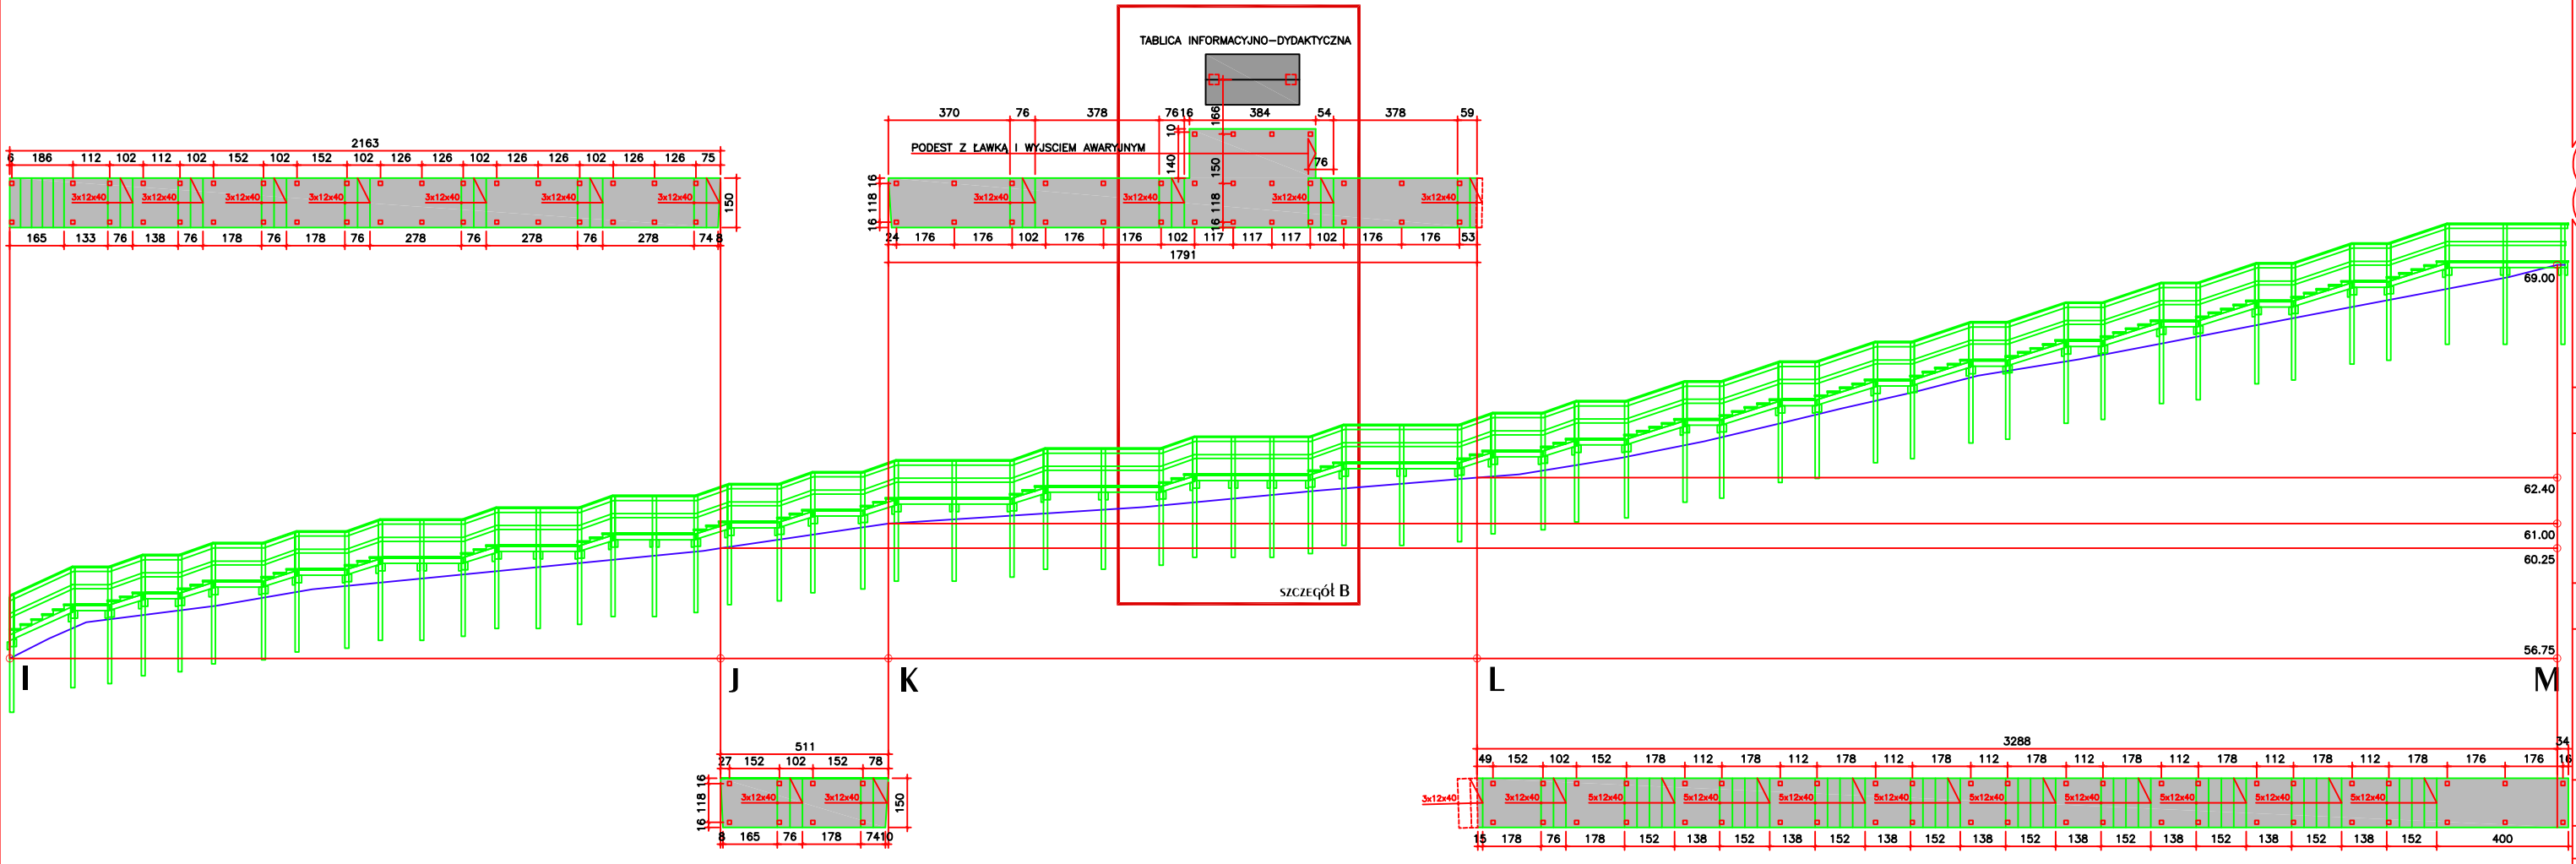

Pracownia Projektowa ARKADA
ul. Wspólna 34/2
82–300 Elbląg
tel. 600–232–822

Andrzej Górzyński
arch. nr upr. pwd 2/76/81

GŁÓWNY PROJEKTANT

PROJEKT BUDOWLANY

PROJEKT SCHODÓW TERENOWYCH
ODC I RZĘDNE POZIOM I–K–L–M

RODZAJ OPRACOWANIA

NAZWA RYSUNKU

NAZWA INWESTYCJI
MODERNIZACJA ŚCIEŻKI HISTORYCZNO–PRZYRODNICZEJ "WAŃSKI LAS"

ADRES INWESTYCJI
KĄDNY, OBRĘB 2604/6, 5 KOŁO DZIAŁKA NR 694/2, 521

02.2017

SKALA 1:100

NR RYS. 18