



widok od czola

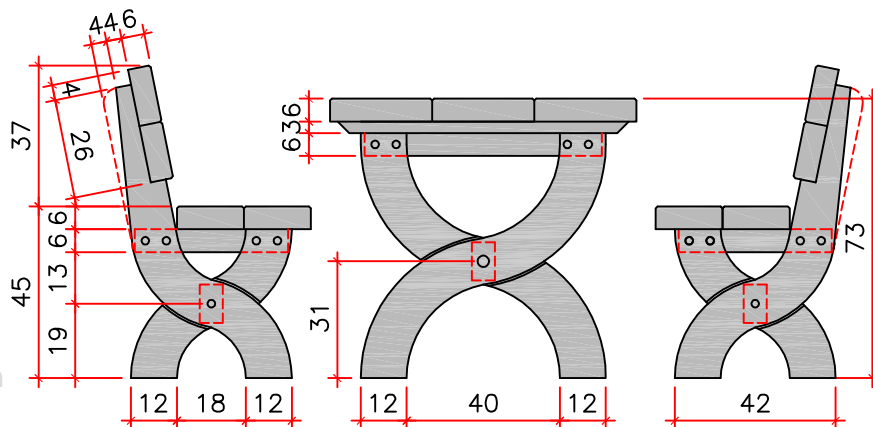


stół - widok z boku



ławka - widok z boku

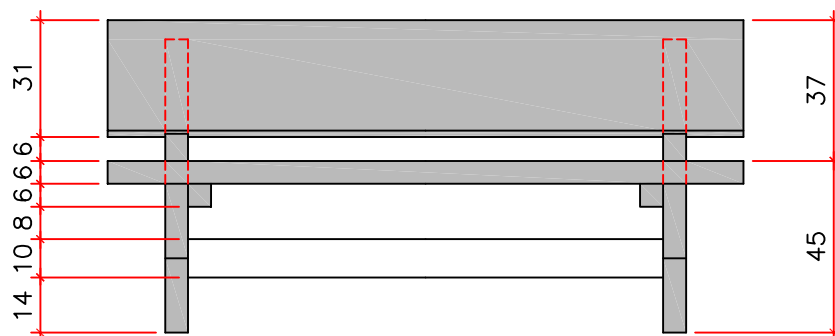

widok z góry

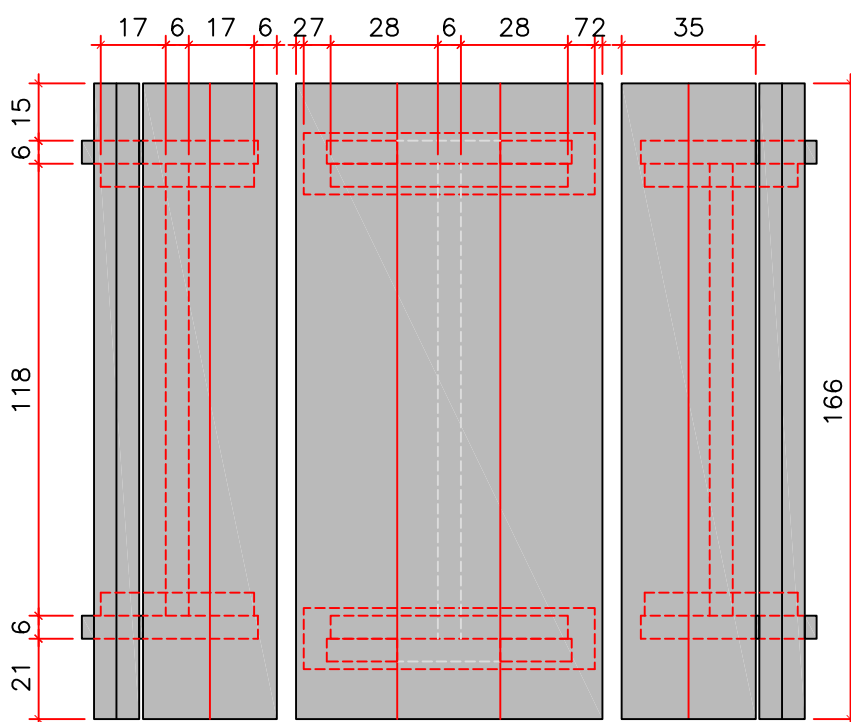

ława w wiacie

Pracownia Projektowa ARKADA  
ul. Wspólna 34/2  
82-300 Elbląg  
tel. 600-232-822



Andrzej Góralski  
arch. nr upr. proj. 2/76/EI

GŁÓWNY  
PROJEKTANT

PROJEKT BUDOWLANY

PROJEKT ŁAWEK I STOŁU W WIACIE

RODZAJ  
OPRACOWANIA

NAZWA  
RYSUNKU

MODERNIZACJA ŚCIEŻKI HISTORYCZNO-  
PRZYRODNICZEJ "KADYŃSKI LAS"

KADYŃY, OBRĘB 280409\_5.0003  
DZIAŁKA NR 499/2, 521

NAZWA  
INWESTYCJI

LOKALIZACJA  
OBIEKTU

02.2017

SKALA 1:20

NR RYS. 06