


PROFIL PODŁUŻNY ŚCIEŻKI

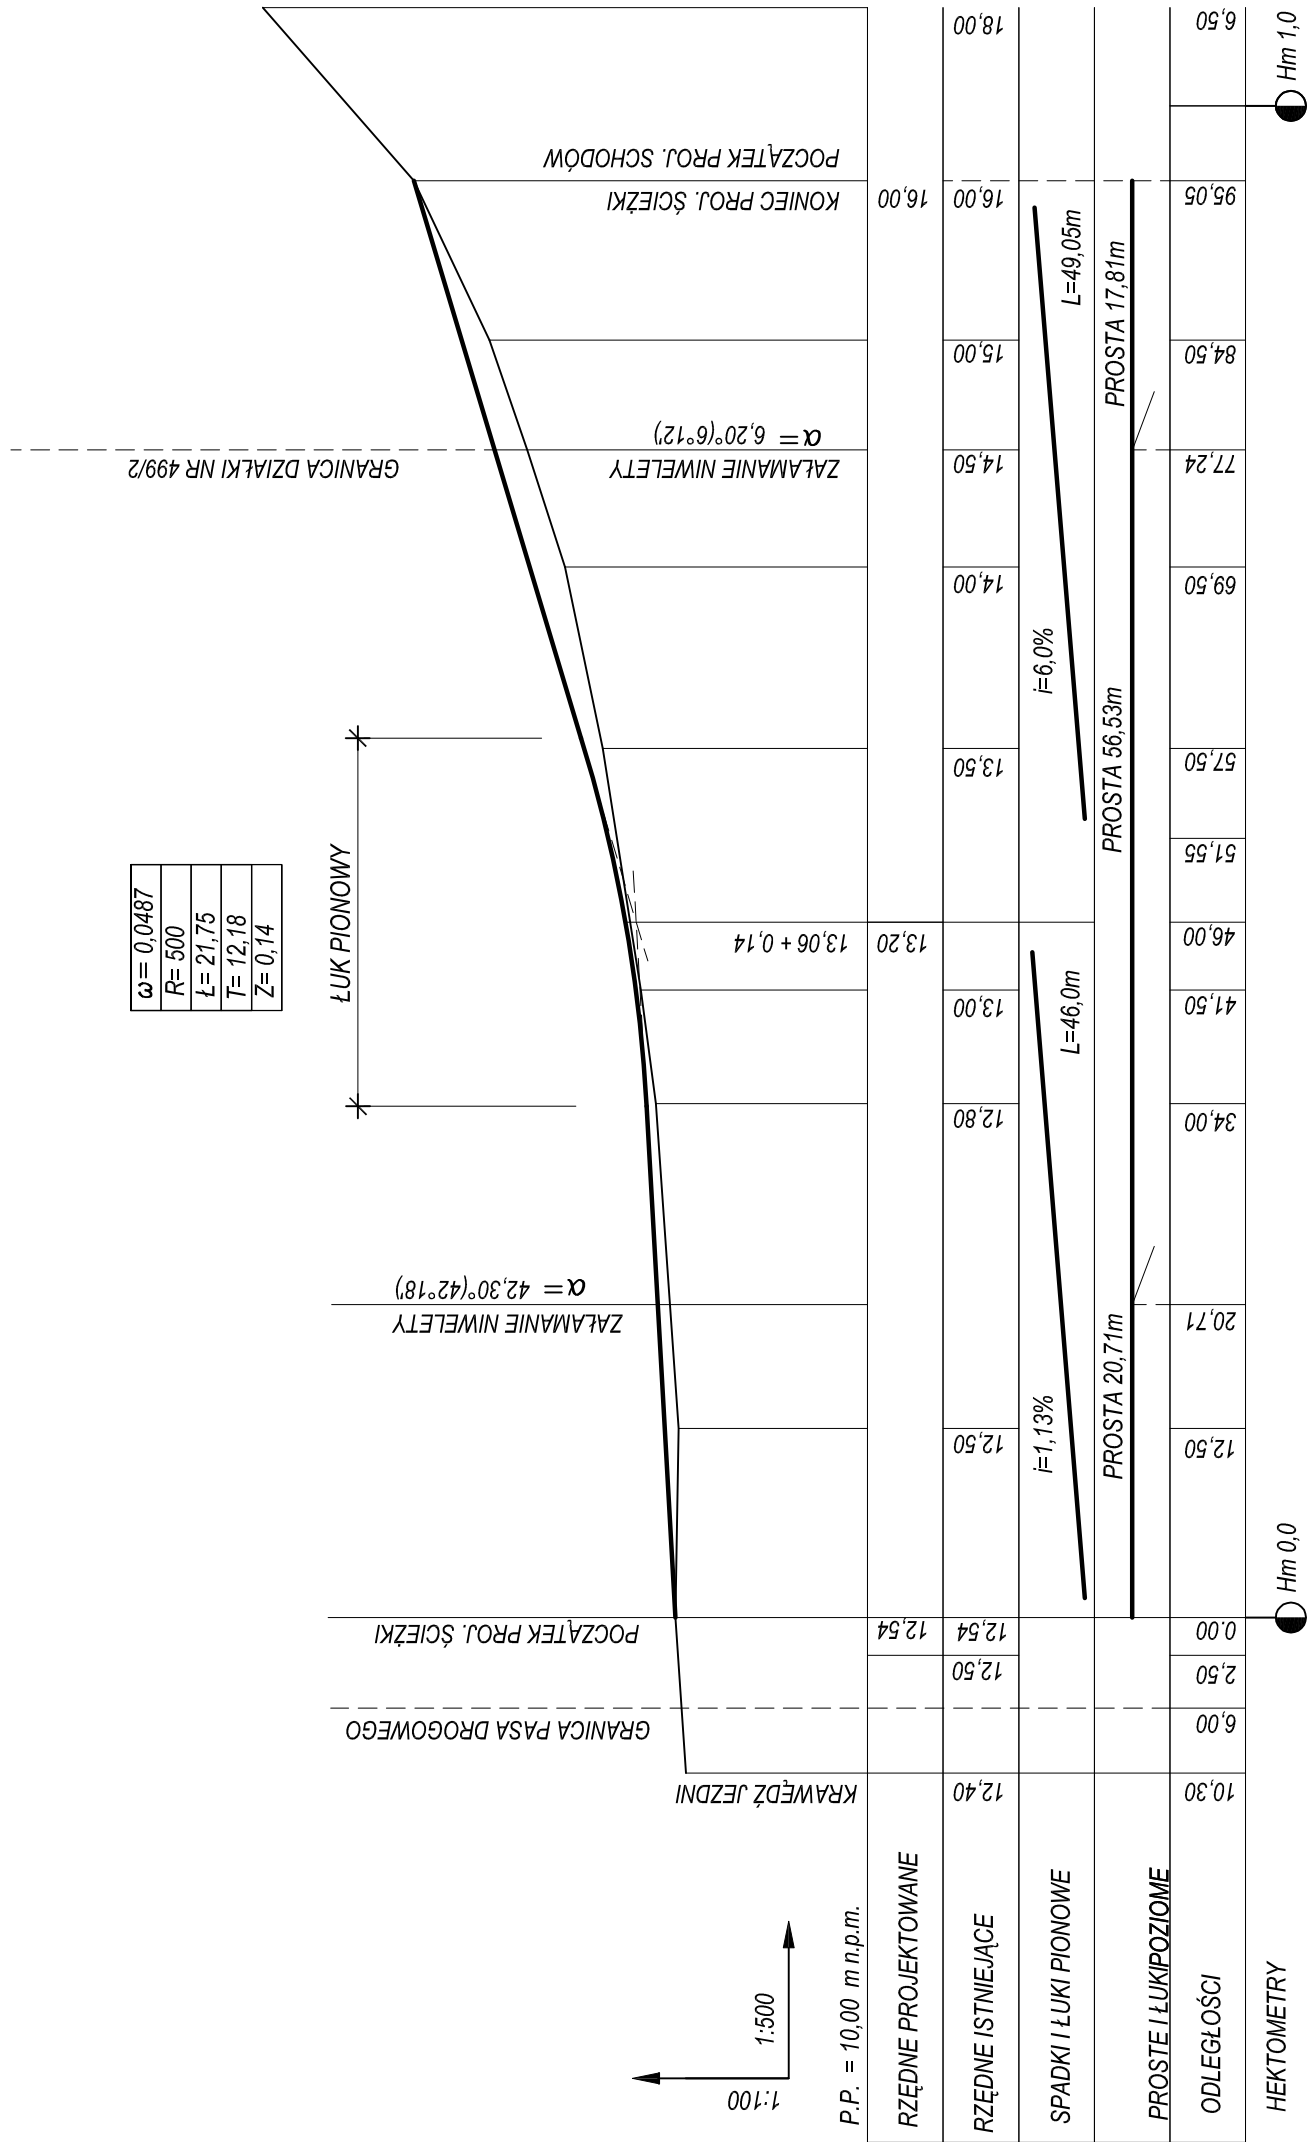

USŁUGI/PROJEKTOWE RENATA CELUCH 82-300 ELBLĄG UL. OKULICKIEGO 2/26 TEL. KOM. 662 076 304	
temat	MODERNIZACJA ŚCIEŻKI PRZYRODNICZO HISTORYCZNEJ "KADYŃSKI LAS" KADYNY DZ. NR 499/2 I 694/2 obr. 280409_5.0003
nr rys.	2
branża	branża
DROGI	
skala	
1:500/50	
data	02.2017
projektant	upr. nr 1227/EL/87 tech. Renata Celuch podpis