


ŚCIANA W OSI 3-3 1:50

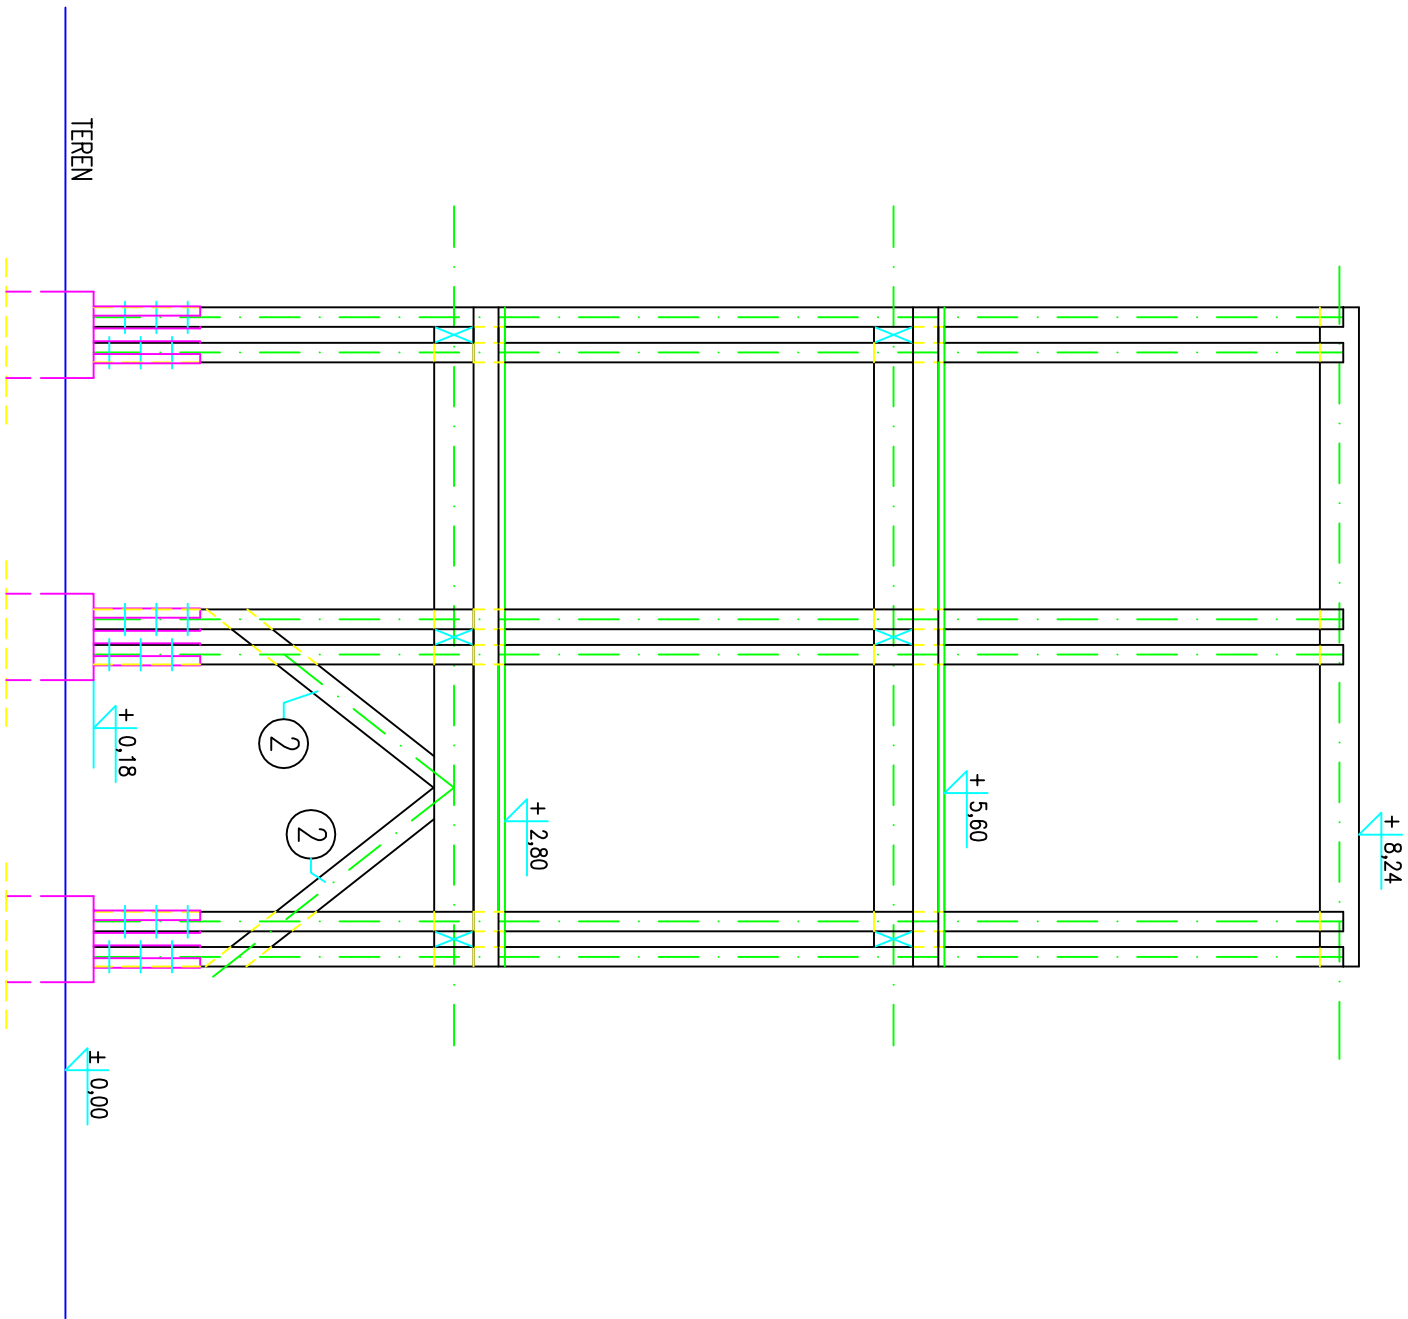

WYKAZ DREWNA C30

NR	Przekrój	L(cm)	szt.	Suma długości elementów (m)	Objętość (m ³)
2	Zastrzał 10,0x16,0 cm	185	2	3,70	0,06

USŁUGI PROJEKTOWE W BUDOWNICTWIE
mgr inż. Leszek Kościuk

Modernizacja ścieżki przyrodniczo-historycznej „Kadyński Las”
Kadyń

dz. 499/2 i 694/2

DATA
02 2017

SKALA
1:50

PROJEKT BUDOWLANY – KONSTRUKCJA

NR RYS.
10

OPRACOWAŁ:
mgr inż. Leszek Kościuk upr. 1641/EL/91