



RZUT WIĘŻBY DACHOWEJ 1:50

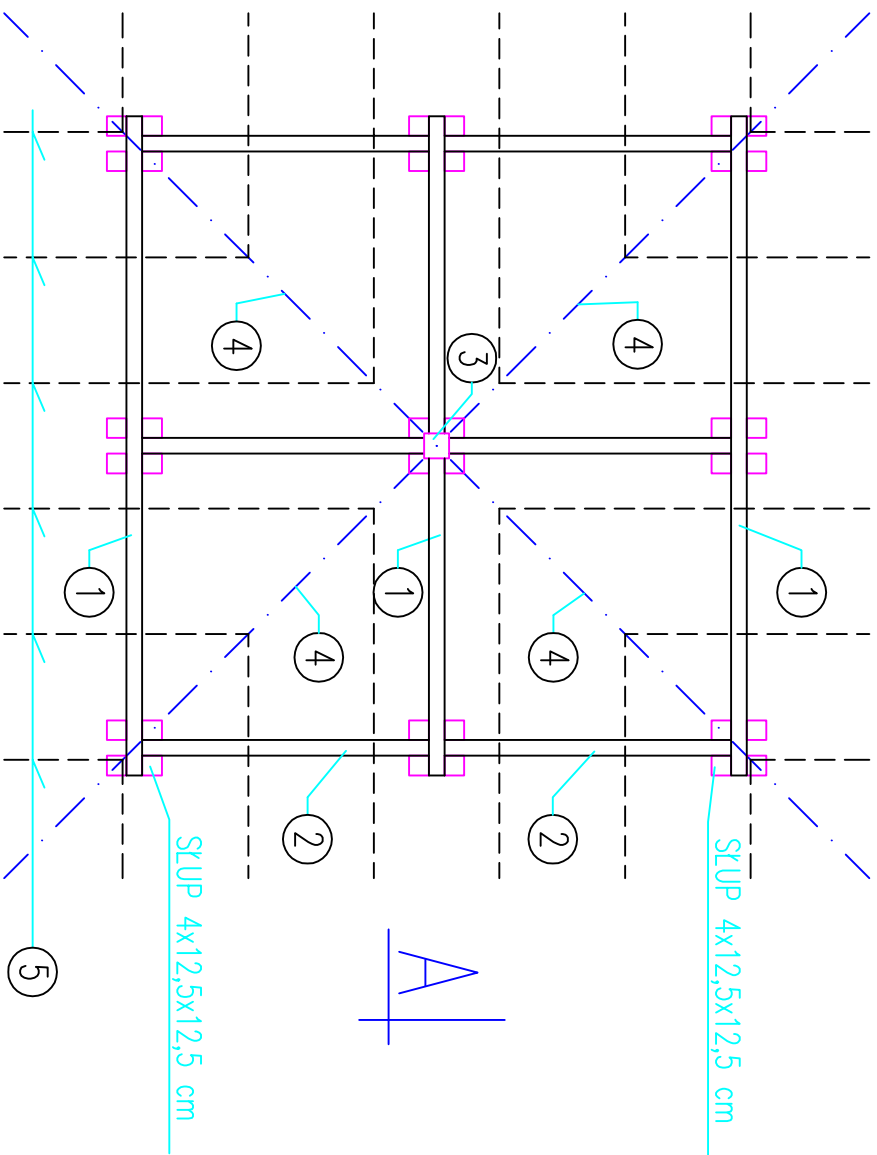

WYKAZ DREWNA C30

- 1 Murlata 16,0x25,0 cm, L=420 cm, szt.3
- 2 Murlata 16,0x25,0 cm, L=182 cm, szt.6
- 3 Stup 16,0x16,0 cm, L=112 cm, szt.1
- 4 Krokiew narożnikowa 17,5x17,5 cm, L=ok. 480 cm, szt.4
- 5 Krokiew 6,3x15,0 cm, L=ok. 48,0 m

PRZEMÓJ A-A

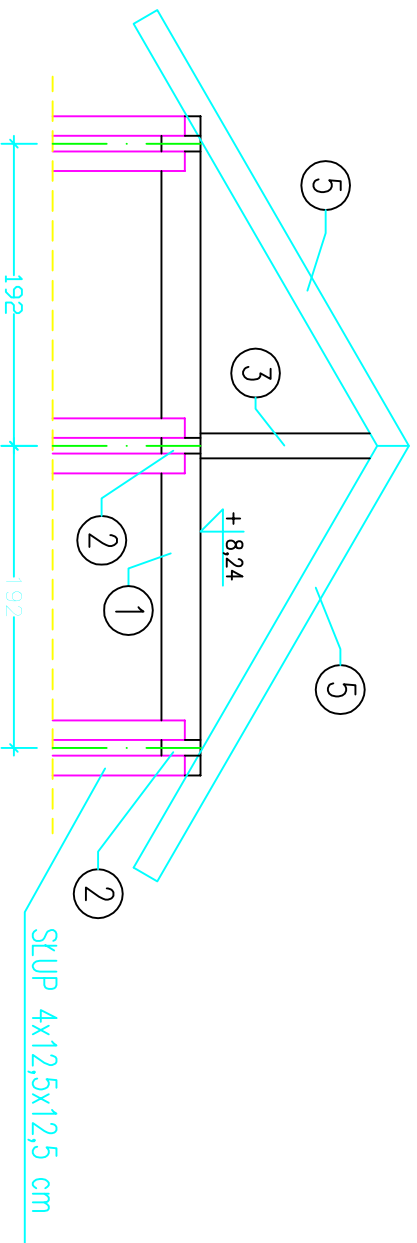

USŁUGI PROJEKTOWE W BUDOWNICTWIE mgr inż. Leszek Kościuk		DATA 02 2017
Modernizacja ścieżki przyrodniczo-histerycznej „Kadyński las” Kadyń		SKALA 1:50
dz. 499/2 i 694/2		NR RYS. 11
PROJEKT BUDOWLANY – KONSTRUKCJA		
OPRACOWAŁ: mgr inż. Leszek Kościuk upr. 1641/EL/91		