


ZAMOCOWANIE SŁUPA 1:10

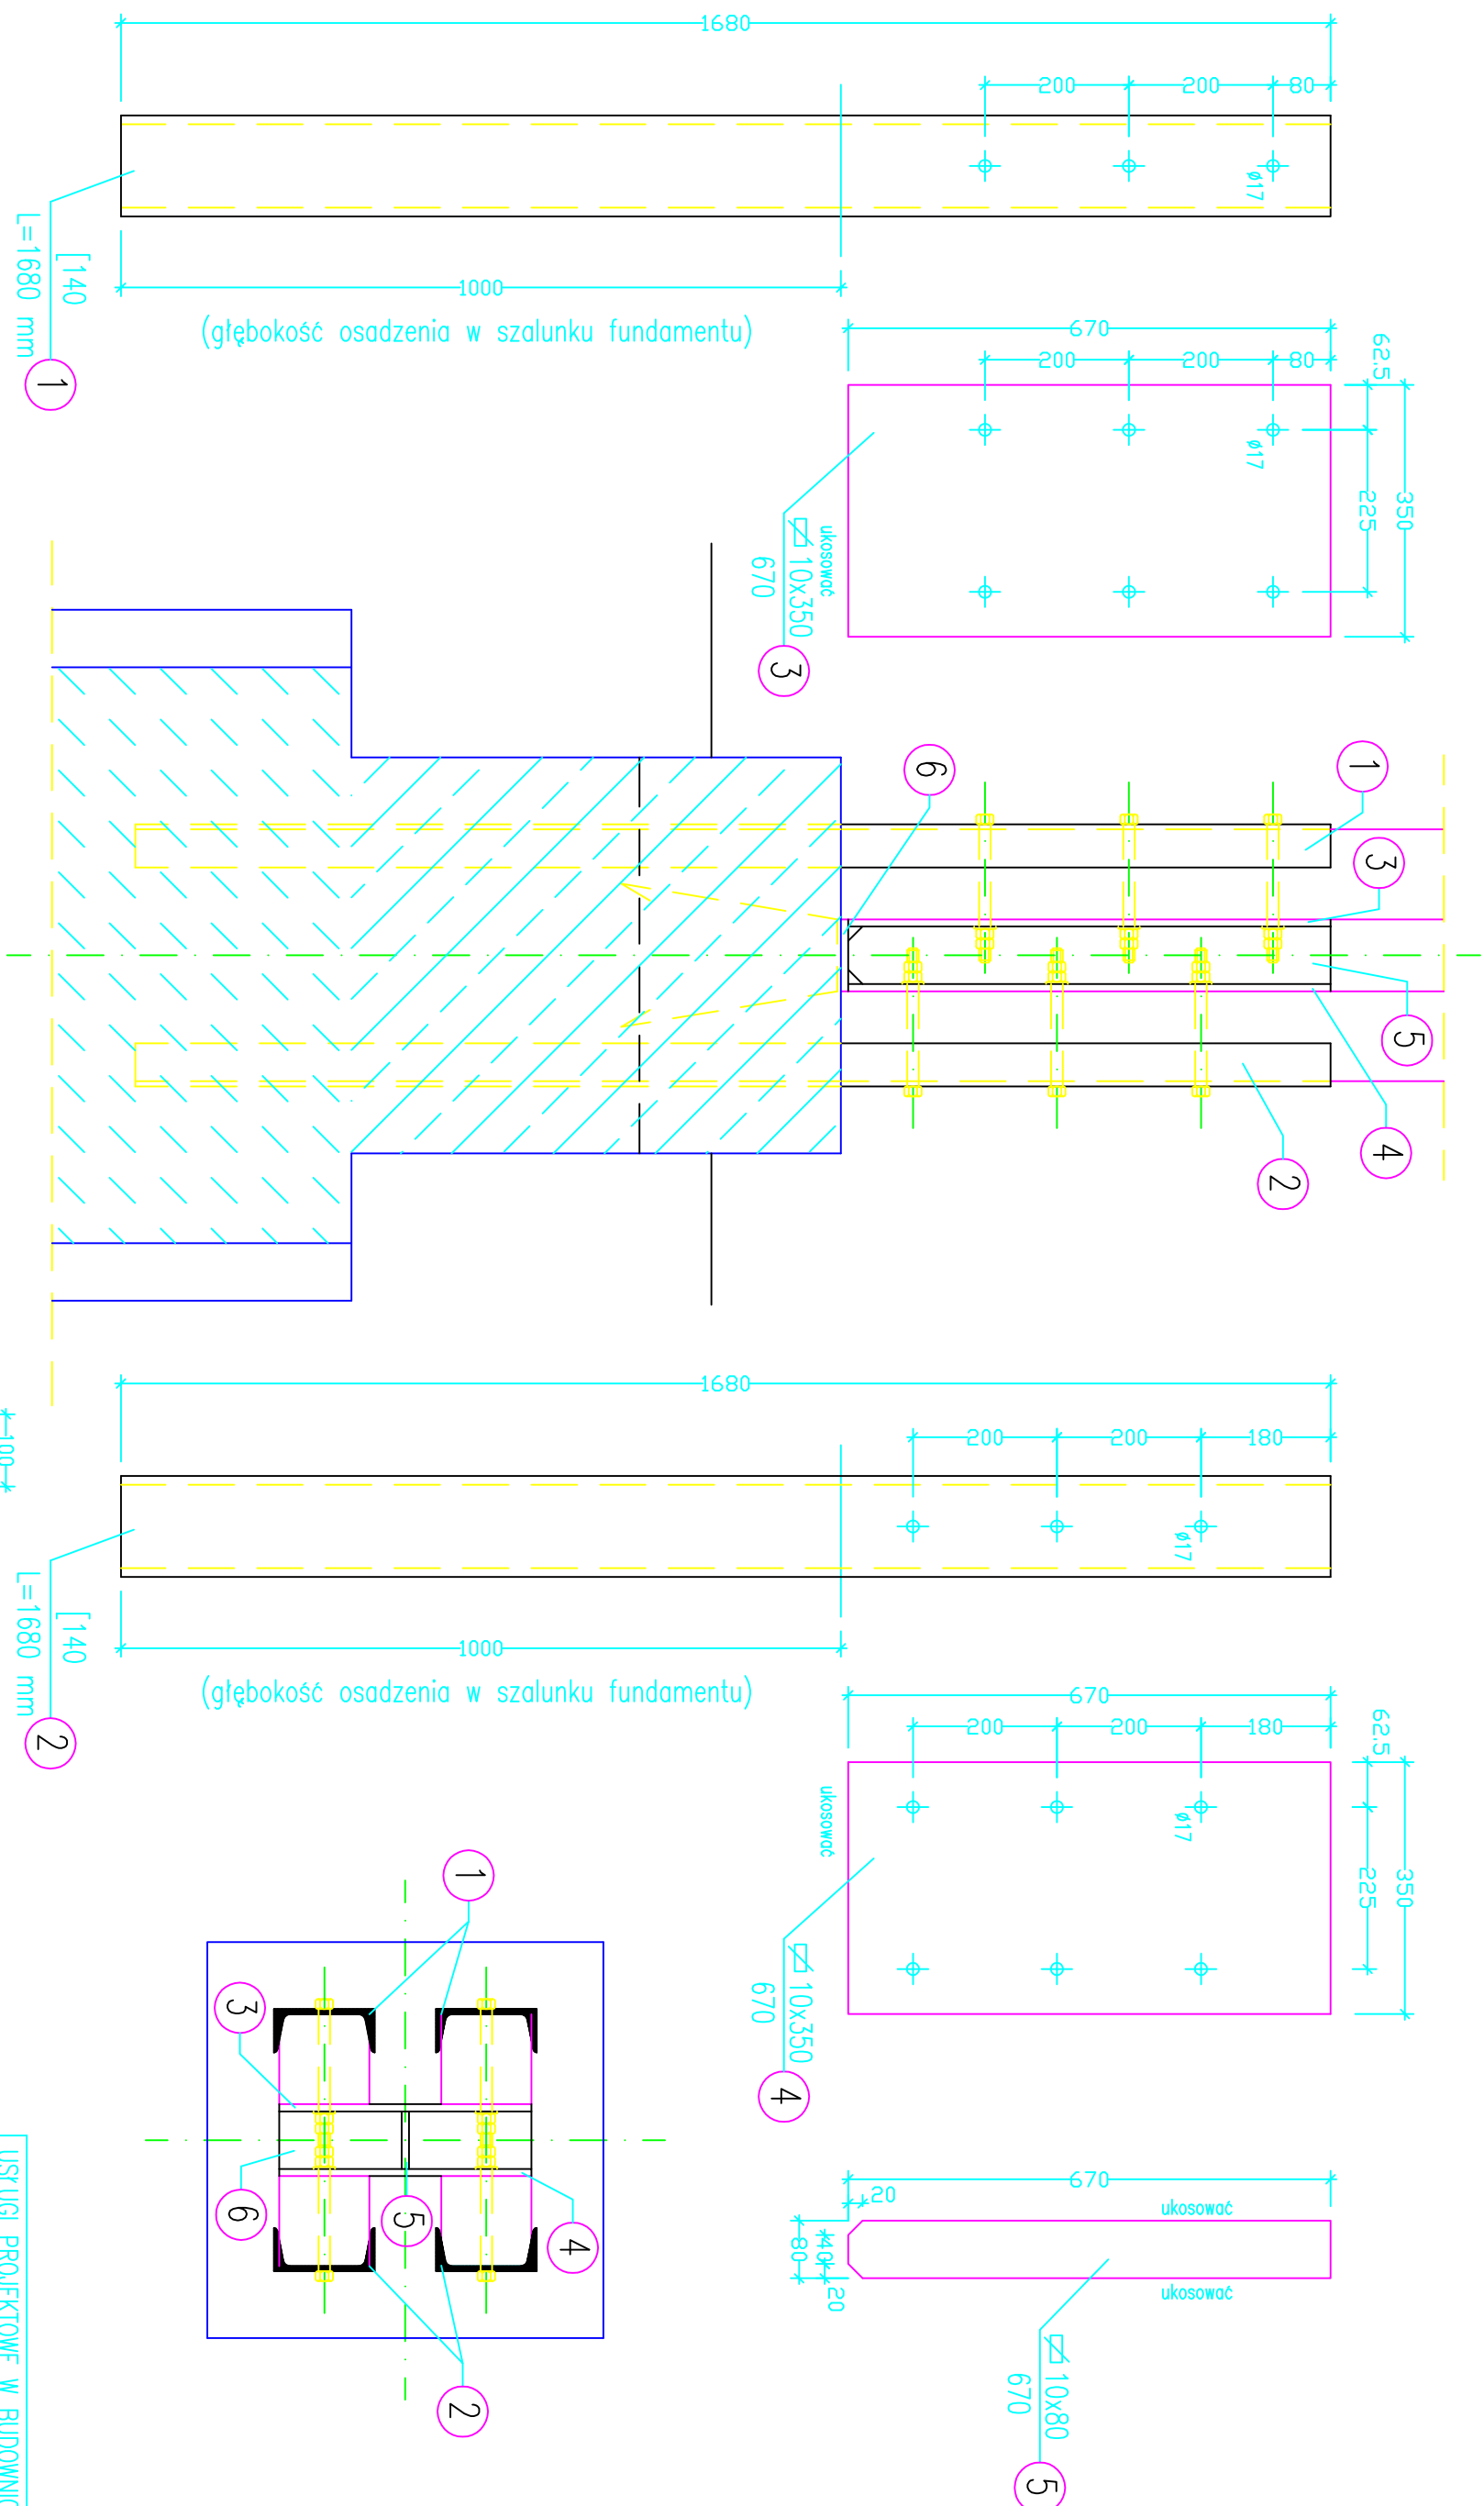

UWAGA:

- 1) Połączenia blach spoinami czółowymi na pełną grubość elementu.
- 2) Śruby M16-6.8-Fe/Zn5
- 3) Słup drewniany dostosować do kształtu [140.
- 4) Rysunek rozpatrywać łącznie z rysunkiem nr 1

USŁUGI PROJEKTOWE W BUDOWNICTWIE	
mgr inż. Leszek Kościuk	
Modernizacja ścieżki przyrodniczo-histerycznej „Kadynski Las” Kadyn	
dz. 499/2 i 694/2	
PROJEKT BUDOWLANY – KONSTRUKCJA	NR RYS. 12
OPRACOWAŁ:	mgr inż. Leszek Kościuk upr.1641/EL/91
DATA	02 2017
SKALA	1:10