


# POŁĄCZENIE ZASTRZAKU ZE SŁUPEM 1:10

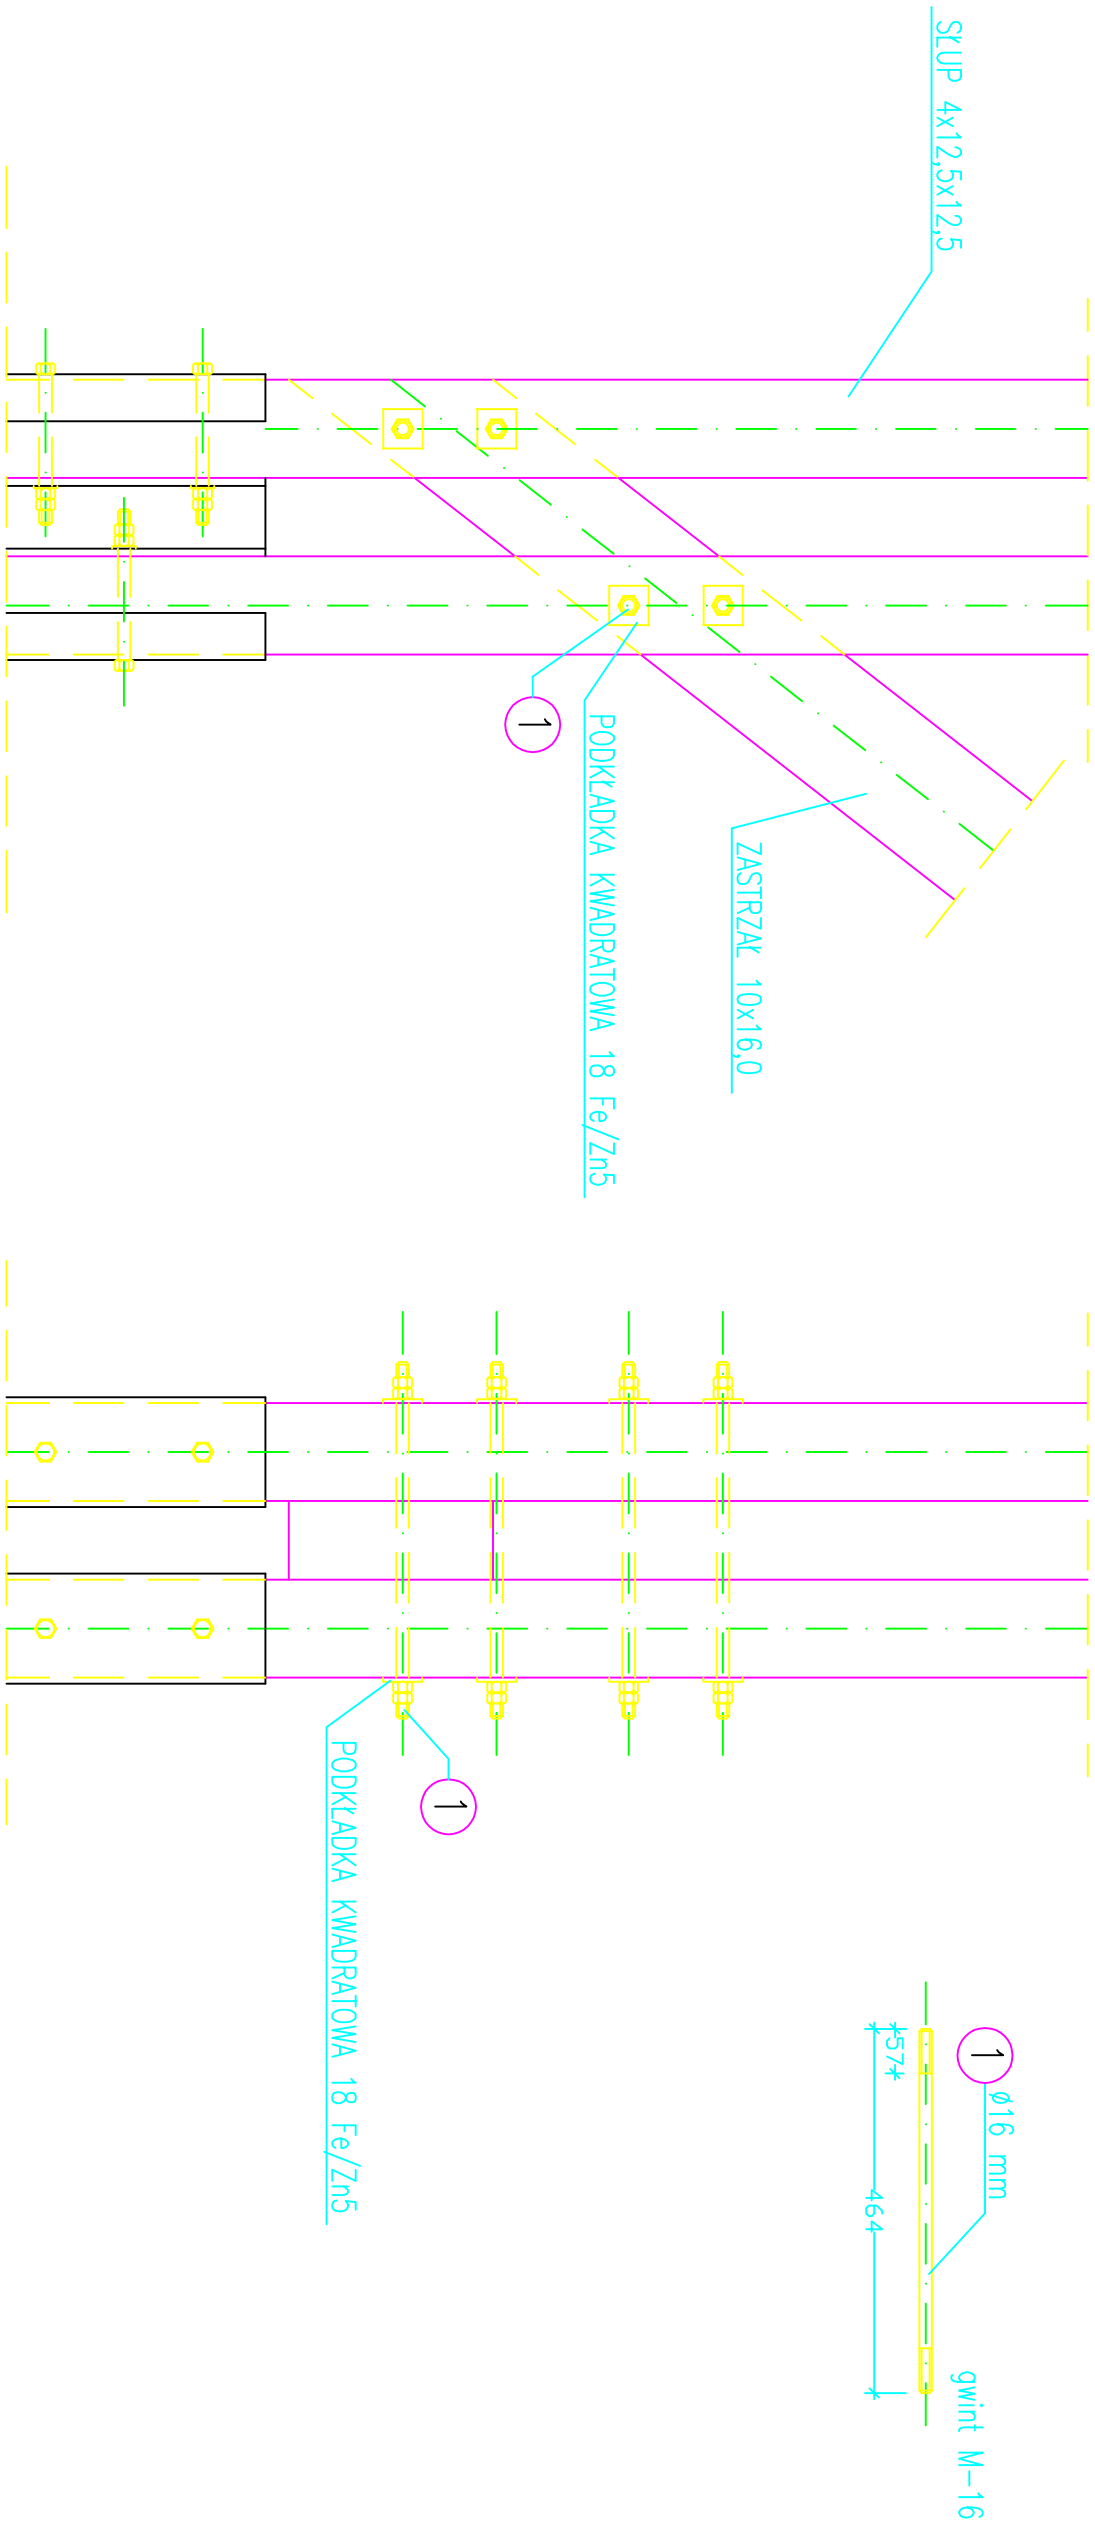

USŁUGI PROJEKTOWE W BUDOWNICTWIE	
mgr inż. Leszek Kościuk	
Modernizacja ścieżki przyrodniczo-histerycznej „Kadynski Las”	DATA
Kadyny	02 2017
dz. 499/2 i 694/2	SKALA
	1:10
PROJEKT BUDOWLANY – KONSTRUKCJA	NR RYS.
OPRACOWAŁ:	13
mgr inż. Leszek Kościuk upr.1641/EL/91	