



POZ.1 RYGIEL 1:20

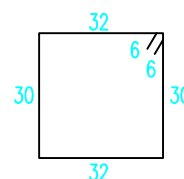

NR2- $\phi 8$ (A-0) co 20 cm, l=136

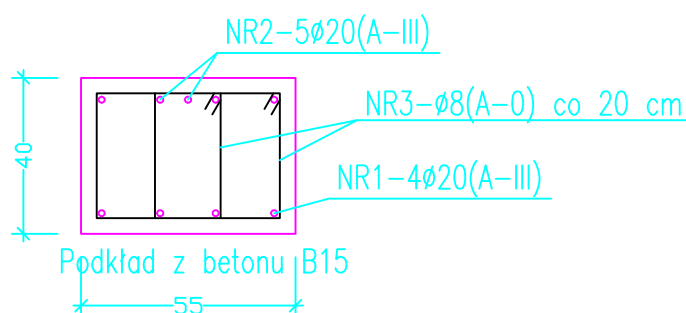

WYKAZ STALI

NR	ϕ	L	szt.	A-0	A-III
				$\phi 8$	$\phi 20$
1	20	————	————		110,00
2	20	————	————		134,00
3	8	1,36	84	114,24	
Σm				114,24	244,00
MASA 1 m				0,395	2,47
Σkg				45,0	603,0

BETON C25/30 (B30)

STAL A-0;A-III

UWAGA:

- 1) W narożnikach wykonać połączenie prętów podłużnych na zakład.

USŁUGI PROJEKTOWE W BUDOWNICTWIE mgr inż. Leszek Kościuk	
Modernizacja ścieżki przyrodniczo-histerycznej „Kadyński Las” Kadyny dz. 499/2 i 694/2 PROJEKT BUDOWLANY – KONSTRUKCJA	DATA 02 2017
	SKALA 1:20
	NR RYS. 4
OPRACOWAŁ: mgr inż. Leszek Kościuk upr. 1641/EL/91	