


ŠCIANA W OSI A-A 1:50

WYKAZ DREWNA C30

NR	Przekrój	L(cm)	szt.	Suma długości elementów (m)	Objętość (m ³)
1	Slup 12,5x12,5 cm	796	12	95,52	1,50
2	Zastrzał 10,0x16,0 cm	185	3	5,55	0,10
3	Zastrzał 10,0x16,0 cm	140	1	1,40	0,02

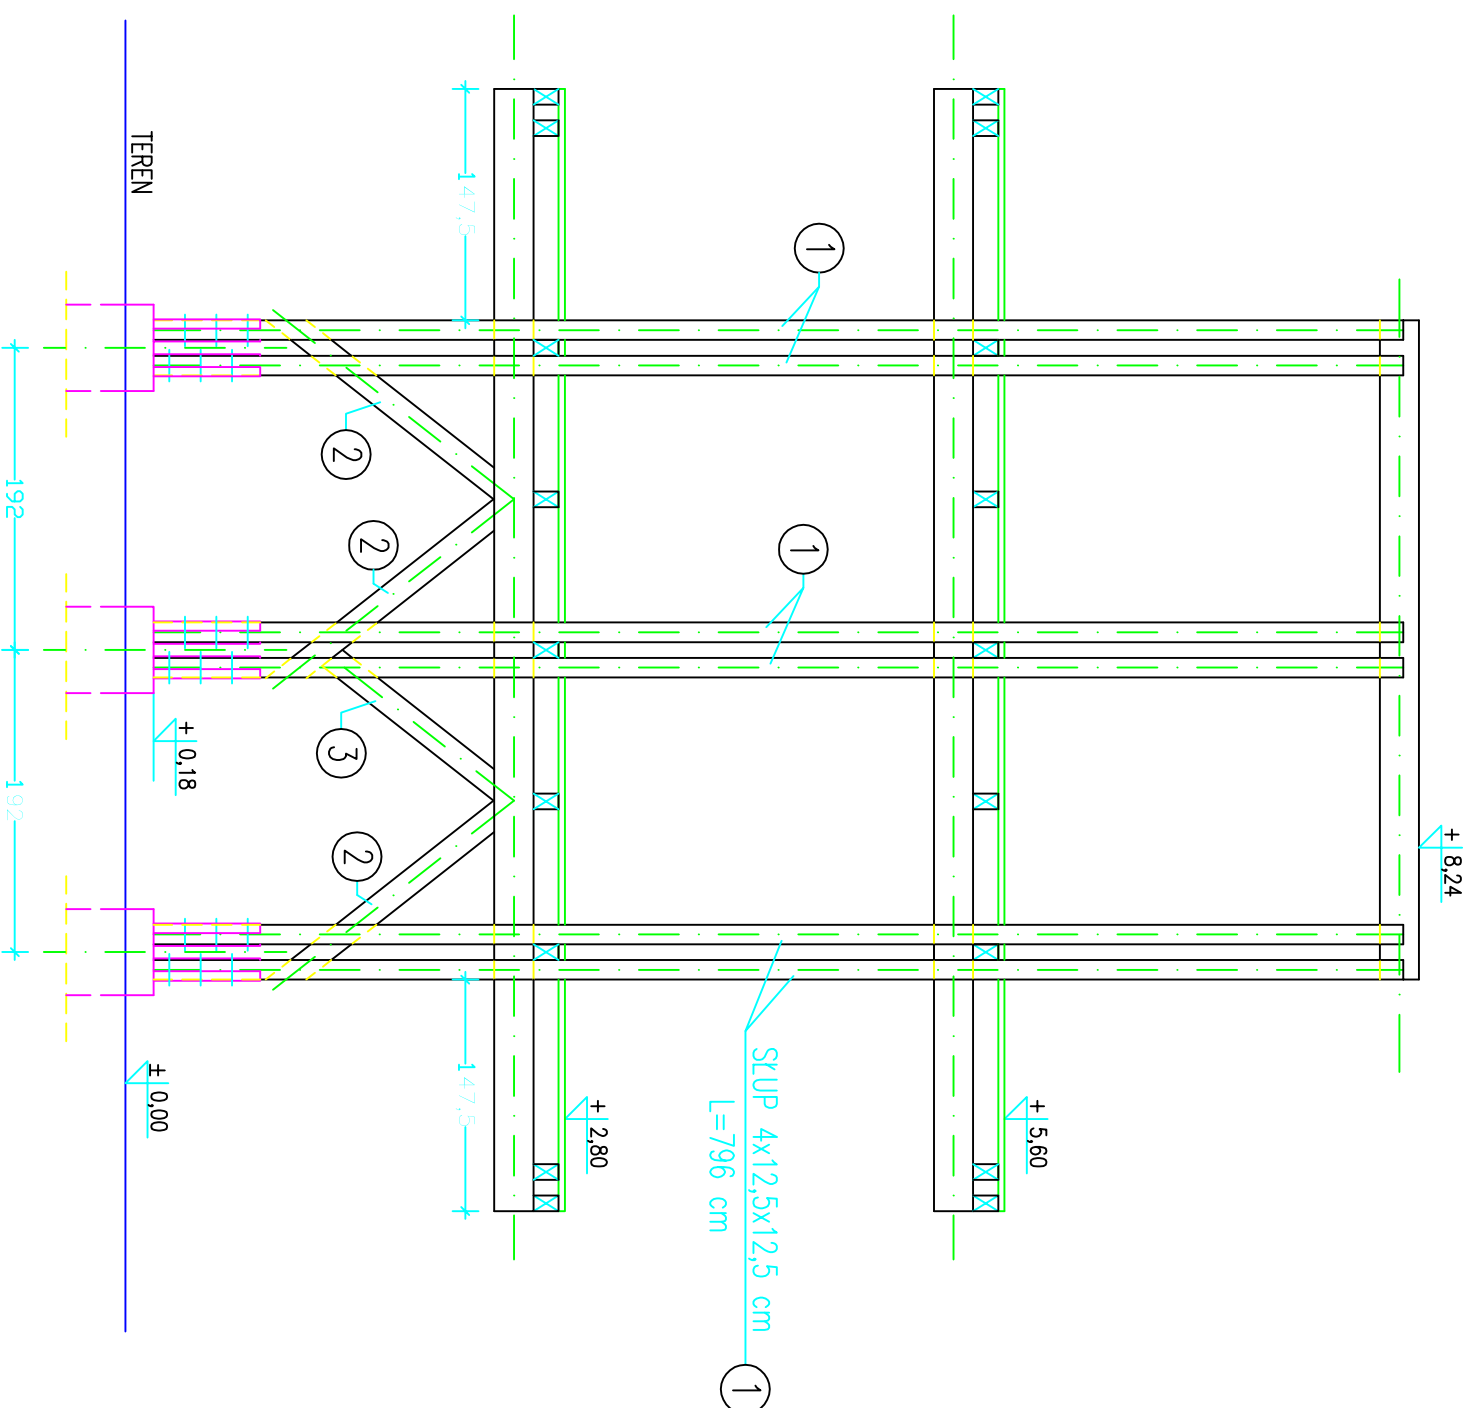

USŁUGI PROJEKTOWE W BUDOWNICTWIE	
mgr inż. Leszek Kościuk	
DATA	02 2017
SKALA	1:50
NR RYS.	8
PROJEKT BUDOWLANY – KONSTRUKCJA	
dz. 499/2 i 694/2	
Kadyny	
„Kadynski Las”	
Modernizacja ścieżki przyrodniczo – historycznej	
OPRACOWAŁ:	
mgr inż. Leszek Kościuk upr. 1641/EI/91	